


AZIENDA A.S.L. N°4

Progetto di impiantistica impiantistica

PIANTA PIANO SEMINTERATO

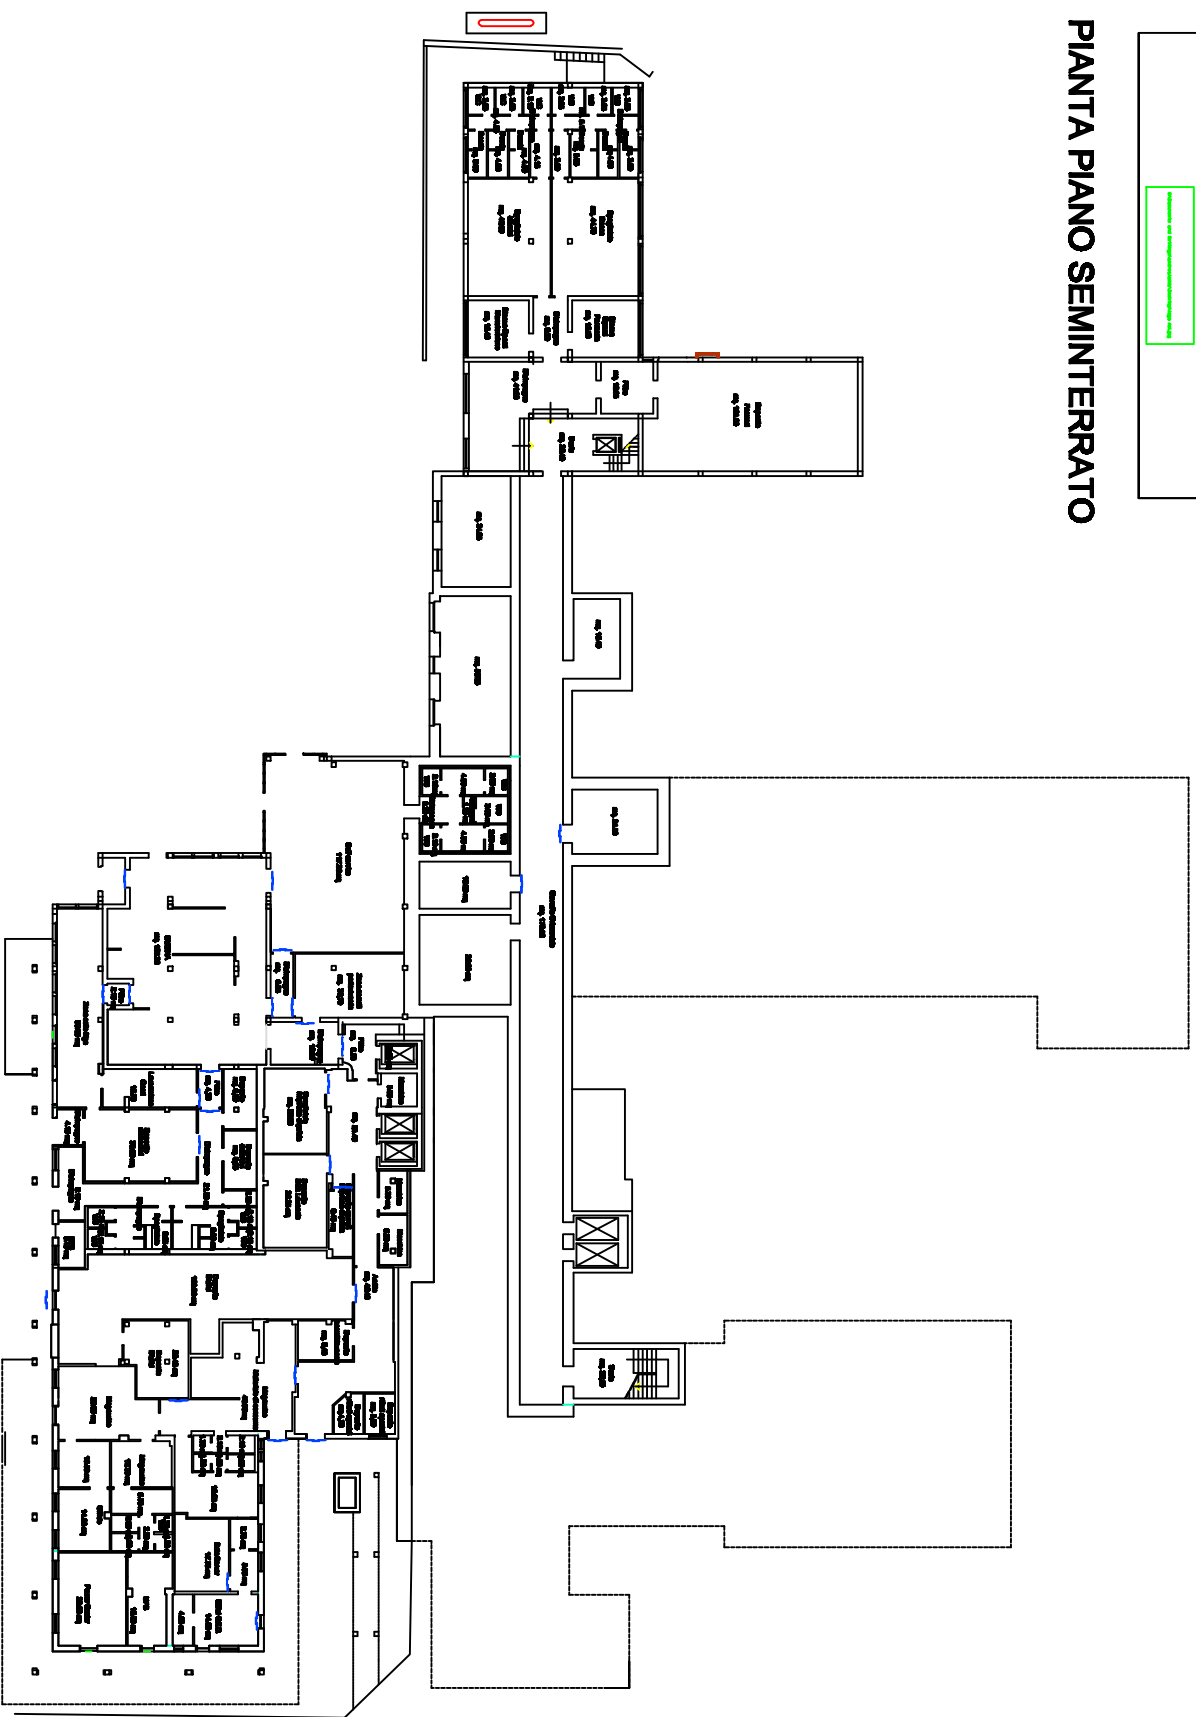

Sc 1:200