



Proposta del Servizio Tecnico Logistico N. 231 del 26/05/2015

Deliberazione del Commissario Straordinario
n° ~~189~~ del **26 MAG. 2015**

Oggetto: Deliberazione a contrarre, a mezzo di procedura in economia, da espletare mediante RdO sul MePA per LA FORNITURA, L'INSTALLAZIONE CON RELATIVE OPERE E SERVIZI, LA MESSA IN FUNZIONE DI N. 1 IMPIANTO A PANNELLI SOLARI PER LA PRODUZIONE DI ACQUA CALDA SANITARIA OCCORRENTE PER IL P.O. DI LANUSEI – BANDO OSPEDALI SOSTENIBILI 2009 - CUP B25F09000090004 – CIG 6269917330

IL COMMISSARIO STRAORDINARIO

SU PROPOSTA del responsabile del Servizio Tecnico-Logistico;

VISTO l'art. 9 della Legge Regionale del 17 novembre 2014, n. 23, avente ad oggetto "norme urgenti per la riforma del sistema sanitario regionale. Modifiche alle leggi regionali n. 23 del 2005, n. 10 del 2006 e n. 21 del 2012" che prevede l'adeguamento organizzativo ed il commissariamento delle aziende sanitarie;

VISTA la deliberazione della Giunta Regionale n. 51/2 del 20 dicembre 2014, con la quale il dott. Federico Argiolas è stato nominato Commissario Straordinario dell' Azienda Sanitaria di Lanusei;

VISTA altresì la deliberazione del Commissario Straordinario n. 32 del 30 gennaio 2105, con la quale il dott. Giovanni Deiana è stato nominato Direttore Amministrativo Aziendale facente funzioni;

VISTA altresì la deliberazione del Commissario Straordinario n. 33 del 30 gennaio 2105, con la quale la dott.ssa Grazia Cattina è stata nominata Direttore Sanitario Aziendale facente funzioni;

VISTA la deliberazione della Giunta Regionale n. 19/27 del 28 aprile 2015, con la quale al dott. Federico Argiolas è stato prorogato fino al 28.8.2015 l'incarico di Commissario Straordinario dell'Azienda Sanitaria di Lanusei;

VISTA la deliberazione del Commissario Straordinario n. 140 del 5 maggio 2015, con la quale al dott. Giovanni Deiana è stato prorogato l'incarico di Direttore Amministrativo Aziendale facente funzioni fino al 28.8.2015;

VISTA altresì la deliberazione del Commissario Straordinario n. 141 del 5 maggio 2015, con la quale alla dott.ssa Grazia Cattina è stato prorogato l'incarico di Direttore Sanitario Aziendale facente funzioni fino al 28.8.2015;



PREMESSO che:

- l'Assessorato Regionale della Difesa dell'Ambiente – Servizio della Sostenibilità Ambientale e Valutazione Impatti ha pubblicato, in data 30 settembre 2009, l'"avviso pubblico per il cofinanziamento di impianti solari integrati nelle strutture e nelle componenti edilizie – Ospedali sostenibili" riservato alle ASL e Aziende Ospedaliero-Universitarie di Cagliari e Sassari, col quale vengono incentivate le installazioni per lo sfruttamento dell'energia solare al fine di ridurre l'inquinamento atmosferico e incentivare l'utilizzo di energie rinnovabili;
- con determinazione del Responsabile del Servizio SAVI dell'Assessorato Difesa dell'Ambiente n. 26706/1185 del 16/12/2009 i progetti della ASL n. 4 di Lanusei sono rientrati nella graduatoria per il finanziamento;
- con determinazione del Responsabile del Servizio SAVI dell'Assessorato Difesa dell'Ambiente n. 11856/526 del 14/05/2010 è stata autorizzata l'erogazione dei finanziamenti a favore degli Enti delegati, autorizzando l'avvio dell'iter di realizzazione delle opere finanziate;

DATO ATTO che:

- con deliberazione del Direttore Generale n. 251 del 10/12/2012 sono stati approvati il certificato di regolare esecuzione e il quadro economico allo stato finale, da cui risultano somme disponibili derivanti dal ribasso d'asta per € 145.748,22;
- che l'avviso pubblico in premessa prevede la possibilità di apportare varianti all'operazione selezionata, non escludendo la possibilità di utilizzo delle economie conseguite per migliorie tecniche e lavori complementari finalizzati all'ottimizzazione degli obiettivi del finanziamento;
- compatibilmente con le finalità del finanziamento è possibile realizzare un impianto per la produzione di acqua calda per il P.O. di Lanusei;
- Sul Mercato Elettronico della Pubblica Amministrazione (MePA), è presente il bando *Fonti rinnovabili ed efficienza energetica*;
- all'interno di tale iniziativa sono presenti meta-prodotti per *fornitura di impianti solari termici e servizi connessi*;
- l'importo stimato per la realizzazione di quanto esposto in premessa è compatibile con le procedure di cui all'art. 125 c. 9 del D.Lgs. 163/06 e ss.mm.ii. e col regolamento per acquisizione di beni e servizi in economia;

VISTO il disciplinare di gara della procedura ove sono evidenziate le caratteristiche tecniche dell'impianto da fornire e mettere in opera e il fatto che la fornitura sarà effettuata a "LOTTO UNICO E CHIAVI IN MANO" per un valore di € 100.000,00 complessivi a base di gara, oltre € 3.500,00 per oneri di sicurezza non soggetti a ribasso e l'IVA di legge;





DATO ATTO:

- Che alla predetta spesa si farà fronte per € 90.000,00 con i fondi di cui al finanziamento dal Servizio SAVI nell'ambito del bando "Ospedali sostenibili 2009" (P.C. A102020801) e per la restante parte con i fondi del conto ordinario;
- Che il Responsabile del Procedimento provvederà alla predisposizione degli atti per l'espletamento della procedura in argomento;

VALUTATA:

L'opportunità, la necessità e l'urgenza sotto il profilo del pubblico interesse, di attivare, nei tempi più brevi possibile, tutte le procedure previste e necessarie per disporre l'affidamento della fornitura, l'installazione con relative opere e servizi, la messa in funzione di n. 1 impianto a pannelli solari per la produzione di acqua calda sanitaria occorrente per il P.O. di Lanusei;

RITENUTO:

- di procedere ad avviare sul MePA la pubblicazione di una Richiesta di Offerta (RDO), selezionando almeno dieci operatori economici che risulteranno abilitati al bando suddetto, nel momento in cui verrà avviata la procedura;
- di poter procedere all'aggiudicazione della procedura con offerta economicamente più vantaggiosa, secondo quanto indicato nell'allegato disciplinare di gara, con offerta economica rispetto all'importo di gara di € 100.000,00 oltre € 3.500,00 per oneri della sicurezza non soggetti a ribasso ;
- di integrare la procedura MePA con l'allegato "Disciplinare di gara", che disciplina nello specifico la procedura, dando atto che per quanto non previsto dallo stesso si farà riferimento al contratto MePA;

VISTO Il D.Lgs. n. 163/2006 e s.m.i.;

VISTO il D.M. n. 145/ 2000 e s.m.i.;

VISTO il D.P.R. n. 207/ 2010 e s.m.i.;

VISTA la L.R. n. 5/2007 e s.m.i.;

VISTA la dichiarazione del Responsabile della Struttura proponente attestante la legittimità e regolarità tecnica e contabile resa ai sensi dell'articolo 32 comma 7 dell'Atto Aziendale;

VISTO l'art. 3 del D.Lgs. 30 dicembre 1992, n. 552 recante "riordino della disciplina in materia sanitaria, a norma dell'articolo 1 della legge 23 ottobre 1992, n. 421" che disciplina l'organizzazione delle Unità Sanitarie Locali;

VISTO l'articolo 9 della legge regionale 28 luglio 2006, n. 10, recante "tutela della salute e riordino del servizio sanitario della Sardegna. Abrogazione della legge regionale 26 gennaio 1995, n.5", che detta norme generali di organizzazione delle Asl;



VISTI i pareri favorevoli espressi dal Direttore Amministrativo e dal Direttore Sanitario, resi ai sensi dell'articolo 32 comma 8 dell'Atto Aziendale;

SENTITI in seduta comune il Direttore Amministrativo e il Direttore Sanitario;

DELIBERA

Per i motivi esposti in premessa che unitamente agli allegati costituiscono parte integrante e sostanziale del presente dispositivo,

- 1) di esperire una procedura negoziata, ai sensi dell'art. 7 del Regolamento Aziendale per le Acquisizioni in economia di beni e servizi e dell'art. 125 del D. Lgs. 163/2006 e ss.mm.ii., per la fornitura, l'installazione con relative opere e servizi, la messa in funzione di n. 1 impianto a pannelli solari per la produzione di acqua calda sanitaria occorrente per il P.O. di LANUSEI;
- 2) di approvare l'allegato "Disciplinare di gara della procedura di acquisto in economia, mediante RDO sul MePA per la fornitura, l'installazione con relative opere e servizi, la messa in funzione di n. 1 impianto a pannelli solari per la produzione di acqua calda sanitaria occorrente per il P.O. di Lanusei" completo di planimetria e schema di attestazione di sopralluogo, che viene allegato sotto la lettera A al presente atto, per farne parte integrante e sostanziale;
- 3) di dare atto che il responsabile del procedimento e il Direttore dell'esecuzione del Contratto è l'ing. Gabriella Ferrai;
- 4) di demandare al Responsabile del Procedimento gli adempimenti relativi alla pubblicazione della RDO sul MePA e quanto altro occorra ancora;
- 5) di prenotare la spesa complessiva di € 103.500,00 oltre l'IVA di legge, per € 90.000,00 sui fondi di cui al finanziamento dal Servizio SAVI nell'ambito del bando "Ospedali sostenibili 2009" (P.C. A102020801) e per la restante parte con i fondi del conto ordinario;
- 6) Di incaricare dell'esecuzione del presente atto i servizi competenti.

Il responsabile del procedimento
Ing. G. Ferrai

Il dirigente Ingegnere
Ing. P. Costa

Il Responsabile del Servizio Tecnico-Logistico

Dr.ssa Luisella Orrù

**Il Direttore Sanitario
Dr.ssa Grazia Cattina**

**Il Direttore Amministrativo
Dr. Giovanni Deiana**

IL COMMISSARIO STRAORDINARIO

Dr. Federico Argiolas





Il Responsabile del Servizio Affari Generali certifica che la presente deliberazione è stata pubblicata nell'Albo Pretorio di questa Amministrazione per la durata di giorni 15 con decorrenza dal **26 MAG. 2015**



Il Direttore del Servizio Affari Generali e Legali
Dr. Antonio Mario Loi

<input checked="" type="checkbox"/> Esecutiva in quanto atto non soggetto a controllo preventivo (art. 29, 2° comma L.R. 10/2006).
<input type="checkbox"/> Esecutiva in data _____ in quanto al controllo regionale non sono stati riscontrati vizi (art. 29, 1° comma L.R. 10/2006).
<input type="checkbox"/> Annullata in sede di controllo regionale con decisione n° _____ del _____ (art. 29, 1° comma L.R. 10/2006).



Il Direttore del Servizio Affari Generali e Legali
Dr. Antonio Mario Loi

Protocollo n° PG/2015/ 12257 Lanusei, li **26 MAG. 2015**

DESTINATARI:

- Direttore Generale
- Collegio Sindacale
- Servizio AA.GG e Legali
- Servizio Tecnico-Logistico
- Servizio _____



REGIONE AUTÒNOMA DE SARDIGNA
REGIONE AUTONOMA DELLA SARDEGNA



DISCIPLINARE DI GARA DELLA PROCEDURA DI ACQUISTO IN ECONOMIA, MEDIANTE RDO SUL MEPA, PER LA FORNITURA, L'INSTALLAZIONE CON RELATIVE OPERE E SERVIZI, LA MESSA IN FUNZIONE DI N. 1 IMPIANTO A PANNELLI SOLARI PER LA PRODUZIONE DI ACQUA CALDA SANITARIA OCCORRENTE PER IL P.O. DI LANUSEI

INFORMAZIONI GENERALI

Numero CIG (codice di identificazione gara) : CIG 6169917330 CUP B25F09000090004 Tipo di procedura: RDO nel Mercato Elettronico della P.A.

ART. 1 – OGGETTO DELL'APPALTO E DELLA FORNITURA

La stazione appaltante bandisce una procedura di acquisto in economia, ai sensi dell'art. 125 del D. Lgs. 12/04/06, n. 163 e s.m.i., per la fornitura di un impianto a pannelli solari per la produzione di acqua calda sanitaria occorrente per il P.O. di Lanusei e con le caratteristiche tecniche e i servizi connessi alla fornitura così come descritti nel presente disciplinare di gara. **La procedura di che trattasi sarà esperita mediante una Richiesta di offerta (nel seguito RDO) da pubblicarsi sul Mercato Elettronico della Pubblica Amministrazione, rispettando le modalità e i tempi previsti per le suddette procedure.**

I Servizi Connessi alla fornitura, inclusi nel prezzo, sono:

- assistenza in garanzia, secondo le modalità e le condizioni offerte (che non potranno in ogni caso essere inferiori alle condizioni minime di legge);
- consegna e sessione introduttiva all'utilizzo

CARATTERISTICHE TECNICHE FORNITURA

N.B. - La presente scheda indica le caratteristiche tecniche minime per la fornitura di:

UN IMPIANTO, AD USO DEL P.O. DI LANUSEI, DI CAPTAZIONE SOLARE, DI CONVERSIONE DELL'ENERGIA SOLARE IN ENERGIA TERMICA, COMPLETO DI VALVOLE, TUBAZIONI, GRUPPI DI POMPAGGIO E CIRCOLAZIONE, DEI SISTEMI DI CONTROLLO E PROTEZIONE, NONCHÉ DELLE EVENTUALI PREDISPOSIZIONI EDILI E MECCANICHE PER UNA CORRETTA INSTALLAZIONE DELL'IMPIANTO, TESO ALLA PRODUZIONE DI ACQUA CALDA SANITARIA IN SUPPORTO E IMPLEMENTAZIONE DELL'IMPIANTO CENTRALIZZATO ESISTENTE.

La configurazione dell'impianto offerta dovrà comprendere, oltre alle componenti e agli accessori indicati, tutto quanto è necessario al corretto e sicuro funzionamento, inclusa l'integrazione e il collegamento con la caldaia esistente e dovrà ricomprendere uno specifico sistema di clorazione (adatto per prevenire i fenomeni di legionellosi).

Caratteristiche tecniche minime:

impianto di captazione solare, di conversione dell'energia solare in energia termica, completo di valvole, tubazioni, gruppi di pompaggio e circolazione, dei sistemi di controllo e protezione, nonché delle eventuali predisposizioni edili e meccaniche per una corretta installazione dell'impianto, utili alla produzione di acqua calda sanitaria in supporto e implementazione dell'impianto centralizzato esistente

- collettore solare conforme alla Norma UNI EN 12975 e UNI 12976 della superficie minima di 78 mq;
- kit di fissaggio in aderenza su tetto inclinato esistente;
- uno o più bollitori solari verticali, coibentati: capacità totale circa 4000l;
- kit di regolazione;
- gruppi idraulici dotati di qualsiasi accessorio necessario a realizzare un impianto a regola d'arte (es. circolatore, sicurezze, rubinetti di carico, regolatori e misuratori di portata, valvola di non ritorno, termometro di mandata e ritorno, valvole di sicurezza, manometri, ecc....)
- kit glicole
- vasi di espansione e accessori
- le scelte impiantistiche dovranno essere conformi alle norme EN 12975 e EN 12976
- sistema di clorazione per la minimizzazione della legionellosi;
- requisito minimo per la garanzia e la manutenzione: 1 anno.
- tempo massimo di entrata in esercizio: 30 giorni dalla conferma dell'ordine.

Dotazioni non necessarie in configurazione, ma la cui presenza verrà considerata in sede di valutazione qualitativa:

- possibilità di monitoraggio e gestione del sistema in remoto;

SPECIFICHE NORMATIVE E ALTRI REQUISITI DELL'IMPIANTO:

Si dovrà garantire quanto segue:

- tutte le componenti del sistema dovranno essere nuove di fabbrica, costruite a regola d'arte e perfettamente funzionanti;
- DPR n. 412 del 26/08/1993 e ss.mm.ii.
- DPR n. 551 del 21/12/1999
- Norme UNI 9182
- UNI-CTI 8065
- UNI TS 11300-2 (calcolo del fabbisogno consumo giornaliero ACS)
- UNI EN 12975
- UNI EN 12976
- DM n. 37 del 22.01.2008
- D.Lgs. n. 81 del 09.04.2008

Le scelte impiantistiche adottate dovranno essere basate su:

- affidabilità della tecnologia impiegata
- efficienza e apporto energetico dell'impianto
- semplicità di gestione ed esercizio
- fabbisogno da soddisfare

La fornitura sarà effettuata a: **" LOTTO UNICO E CHIAVI IN MANO "** per un valore di € 100.000,00 complessivi a base di gara IVA esclusa oltre agli oneri di sicurezza pari a € 3.500,00 più I.V.A. non soggetti a ribasso.

Alla spesa di cui sopra si farà fronte con le seguenti modalità:

- ✓ € 90.000,00 a valere sui fondi del programma POR FESR SARDEGNA 2007-2013. Linea di attività 3.1.1.b (BANDO OSPEDALI SOSTENIBILI 2009) –
- ✓ per la restante parte a valere sui fondi del conto ordinario del bilancio di esercizio.

Saranno considerate valide solo le offerte che propongano un ribasso percentuale su tale importo.

N.B. verrà valutata esclusivamente una sola offerta per ogni concorrente e offerte che rispettino i requisiti minimi di capitolato contenute entro l'importo di € 100.000,00 I.V.A. esclusa.

L'aggiudicazione avverrà a lotto unico ad un unico concorrente.

Alla Procedura di gara è stato attribuito dall'Autorità per la Vigilanza sui Contratti Pubblici di Lavori, Forniture e Servizi il seguente numero identificativo: CIG (codice di identificazione gara) : CIG 6169917330 CUP - B25F0900090004

ART. 2 – ENTE APPALTANTE

Amministrazione aggiudicatrice ASL Lanusei , con sede in Lanusei Via Piscinas n. 5, Tel.: 0782/490599, Fax: 0782/40003.

Responsabile del procedimento è l'ing. Gabriella Ferrai – tel. 0782/490546 fax 0782/490554 mail: gaferrai@asllanusei.it

ART. 3 – RIFERIMENTI LEGISLATIVI E NORMATIVI

La procedura di gara sarà disciplinata dalle seguenti disposizioni:

- D.lgs. n. 163 del 12/04/2006 e s.m. i. avente ad oggetto: " *Codice dei contratti pubblici relativi a lavori, servizi e forniture in attuazione delle direttive 2004/17/CE e 2004/18/CE*";
- D.P.R. n. 207 del 05/10/2010 e s.m.i. avente ad oggetti Regolamento di esecuzione e d'attuazione del D. lgs. 163/2006...
- D.lgs. 81 del 09/04/2008 e successive modifiche, riguardante il miglioramento della sicurezza e della salute dei lavoratori sul luogo di lavoro per la parte applicabile al presente appalto di forniture;
- Prescrizioni amministrative contenute nel bando di gara e nel presente capitolato speciale d'appalto che disciplina e regola le procedure da seguire;
- T.U. n. 445 del 28/12/2000;
- Norme del codice civile riguardanti le disposizioni sui contratti.
- Legge Regionale n° 5 del 07/08/2007

La partecipazione alla gara presuppone, da parte del concorrente, la perfetta conoscenza e l'accettazione delle condizioni contenute nel presente Disciplinare, nonché delle norme di legge e regolamenti in materia.

ART. 4 - DURATA DEL CONTRATTO

La fornitura inizierà a seguito di comunicazione scritta dell'Azienda appaltante con la consegna e "messa in attività" dell'impianto e si esaurirà alla data di conclusione del periodo di garanzia offerto in sede di gara.

ART. 5 - SOGGETTI AMMESSI A PARTECIPARE

Gli operatori economici hanno facoltà di partecipare singolarmente o in forma plurima. Sono ammessi a presentare offerta i soggetti di cui all'art. 34 del D. Lgs. n. 163/2006 e ss.mm.ii.. I raggruppamenti temporanei ed i consorzi ordinari di concorrenti dovranno conformarsi per la partecipazione alla gara alla disciplina prevista dall'art. 37 del D. Lgs. N. 163/2006 e s.m.i.

E' fatto divieto ai concorrenti di partecipare alla gara in più di un Raggruppamento temporaneo o Consorzio ordinario di concorrenti, ovvero di partecipare alla gara anche in forma individuale qualora abbia partecipato alla gara medesima in raggruppamento o consorzio ordinario.

Non possono partecipare alla medesima gara concorrenti che si trovino fra di loro in una delle situazioni di controllo di cui all'articolo 2359 del codice civile. L'Azienda Sanitaria Locale escluderà dalla gara i concorrenti per i quali avrà accertato, sulla base di univoci elementi, che le relative offerte sono imputabili ad un unico centro decisionale.

ART. 6 - CARATTERISTICHE GENERALI DI FORNITURA

Le ditte che intendono partecipare dovranno presentare offerta, per il lotto oggetto della gara, per tutte le apparecchiature e l'accessoristica richiesta, pena l'esclusione.

L'impianto previsto in fornitura dovrà essere:

- realizzato a regola d'arte;
- essere conforme alle norme CEI in quanto norme di buona tecnica;
- conforme alle caratteristiche tecniche dichiarate dalla Ditta;
- conforme alle disposizioni e normative nazionali.

La fornitura inoltre dovrà comprendere tutto quanto è necessario ad installare "a regola d'arte" l'impianto offerto, comprese tutte le opere di trasferimento, trasporto, facchinaggio, e quant'altro le ditte ritengano necessario per la corretta posa e il corretto funzionamento dell'impianto offerto, nulla escluso, ivi compresa la realizzazione dei collegamenti necessari al funzionamento e alla relativa installazione della componentistica considerando questo servizio incluso nel costo di offerta.

La ditta aggiudicataria dovrà inoltre procedere, con oneri a proprio carico, alla realizzazione delle opere murarie ed impiantistiche necessarie per l'installazione dell'impianto e dei relativi accessori, come meglio dettagliato nell'art. 7.

Necessità impiantistiche

Il sistema offerto deve poter essere installato a regola d'arte nella copertura orientata a sud-ovest della Farmacia del P.O. di Lanusei, nell'area indicata nella planimetria allegata

ART. 7 - CARATTERISTICHE SPECIFICHE DELL'IMPIANTO PREVISTO IN FORNITURA E INSTALLAZIONE

Le caratteristiche dell'impianto sono indicate nell'art. 1 e del presente Capitolato Speciale, con le specifiche di seguito indicate.

ART. 7.1 – Installazione

La ditta aggiudicataria dovrà garantire l'installazione e messa in esercizio di quanto fornito, essendo a suo carico:

- Compiere tutte le misure, prove tecniche ed accertamenti sul posto, necessari per avere una totale e compiuta conoscenza carico tutti gli oneri ivi compresi gli interventi di natura edile ed impiantistica necessari per l'adeguamento dei locali della caldaia (planimetria allegata) e degli impianti del P.O. al fine di renderli totalmente idonei all'installazione e al funzionamento di quanto fornito, nel rispetto dei requisiti previsti dalla normativa vigente, di funzionalità.
- Sono pertanto a suo carico anche tutti gli oneri per autorizzazioni, concessioni, pratiche varie, la progettazione, la realizzazione delle opere e dei lavori ivi compresi gli oneri per la sicurezza, e l'eventuale coordinamento per la sicurezza in fase di progettazione e di esecuzione, il collaudo e qualsiasi ulteriore onere ancorché non evidenziato nel presente capitolato ma che risulti necessario intendendosi la fornitura resa funzionante chiavi in mano a perfetta regola d'arte e nel rispetto della normativa vigente.

Allo scopo il concorrente preliminarmente all'offerta dovrà:

- Recarsi sul posto e prendere visione dei locali e degli impianti e a qualsiasi titolo interessati alla fornitura ed installazione, prendendo contatti e appuntamento (ai numeri 0782490546, 0782490308 oppure 0782490346) con il Responsabile del Procedimento ing. Gabriella Ferrai, o suo delegato, che rilascerà apposito verbale di sopralluogo.
- Accertarsi dello stato reale dei luoghi e degli impianti del P.O. a qualsiasi titolo correlati alla fornitura ed installazione, ivi comprese le caratteristiche statiche delle strutture e degli impianti e/o apparecchi presenti nel P.O. cui la fornitura dovrà essere collegata ovvero ai quali possa produrre interferenza di qualsiasi natura, non potendo in alcun caso lamentare la mancata conoscenza dello stato dei luoghi e degli impianti.
- Valutare tutti i lavori necessari per l'installazione ed il funzionamento a regola d'arte della fornitura proposta ed elaborare a timbro e firma di tecnico abilitato (ove obbligatorio ai sensi della normativa vigente) una proposta tecnica dettagliata, (relazione descrittiva con dettaglio sui materiali da utilizzare, planimetrie, sezioni, layout distributivo, opere murarie, impiantistiche, elaborati grafici, calcoli delle strutture e degli impianti, piano di sicurezza e coordinamento, ove del caso, coerente col il Manuale Operativo del P.O. disponibile presso il Servizio di Prevenzione e Protezione della ASL (responsabile dott. Guido Sorcinelli), cronoprogramma e quanto altro richiesto dalla normativa vigente).
- Allegare alla documentazione tecnica di offerta una dichiarazione di installabilità dell'apparecchiatura, che prima dell'avvio delle operazioni di installazione dovrà essere integrata da una dichiarazione a firma e timbro di tecnico abilitato che attesti l'idoneità statica delle strutture (a seguito delle verifiche e/o della realizzazione di specifiche opere di rinforzo) e alla fine dei lavori dalla Dichiarazione di Conformità alla normativa vigente di tutti gli impianti ivi compresi i collegamenti a quelli esistenti (eventualmente integrati ove del caso).

A titolo indicativo e non esaustivo, i lavori che la ditta aggiudicataria dovrà realizzare sono i seguenti:

- opere di rinforzo statico qualora risultassero necessarie a seguito delle verifiche statiche
- demolizioni, ricostruzioni, murature, intonaci, tinteggiature, infissi, pavimentazioni, rivestimenti, controsoffitti ecc.ecc
- impianti elettrici interessati all'installazione;
- conferimento a discarica dei materiali di risulta e consegna all'Amministrazione dei materiali riutilizzabili.
- collegamenti degli impianti realizzati a quelli esistenti nel P.O. con relativo rilascio della dichiarazione di conformità per le nuove realizzazioni, gli allacciamenti e le modifiche di quanto preesistente.

- ripristino dell'uniformità nel caso di modifiche a pavimenti, pareti, infissi ecc ecc . nel rispetto della regola dell'arte
- tutte i lavori e/o le forniture, migliorativi e/o integrativi di quanto indicato nella proposta tecnica allegata all'offerta e/o predisposta dall'aggiudicatario, che risultassero necessari all'atto dell'installazione e della messa in esercizio per la totale funzionalità nel rispetto della formula chiavi in mano.

La Ditta aggiudicataria, essendo la formula chiavi in mano, assumerà il ruolo di committente e di responsabile dei lavori con riferimento ai lavori che dovrà affidare ad impresa in possesso dei requisiti generali e di idoneità tecnico-economica previsti dalla normativa vigente, escludendo qualsiasi responsabilità per l'Amministrazione ed il personale da essa dipendente.

La Ditta aggiudicataria potrà allacciarsi agli impianti, sotto la propria esclusiva responsabilità, dopo aver effettuato le verifiche necessarie atte ad evitare ogni evento negativo e solo dopo formale autorizzazione della Direzione Sanitaria del P.O. che comunque non solleva la Ditta dalla propria esclusiva responsabilità.

L'approvazione da parte dell'Amministrazione della proposta tecnica predisposta a timbro e firma di tecnico abilitato (ove richiesto dalla normativa vigente) dalla Ditta Aggiudicataria, non limita in alcun modo l'obbligo di eseguire entro la formula chiavi in mano e senza alcun onere per l'Amministrazione, quanto previsto all'ultimo punto dell'elenco di cui sopra.

Tutti i lavori e le opere di installazione necessarie dovranno essere eseguite nel rispetto dell'attività sanitaria del P.O., secondo le regole dell'arte, la legislazione e normativa vigente e le disposizioni della Direzione Sanitaria Ospedaliera che potrà prevedere limitazioni agli orari di lavoro e alle metodologie operative nel caso creino disagi alle attività del P.O.

ART. 7.2 - Formazione all'utilizzo dei dispositivi oggetto della fornitura.

Deve essere garantita la formazione sul prodotto offerto al personale del servizio tecnico (indicato dal Direttore del Servizio tecnico-logistico dr.ssa Luisella Orrù) per le rispettive competenze di manutenzione autonoma e gestione.

Tutti i momenti formativi dovranno, a meno di particolari eccezioni, essere effettuati presso il sito di installazione e ospitare un numero di persone adeguato a non interrompere le rispettive attività.

ART. 7.3 – Servizio di manutenzione.

Dovrà essere descritto il servizio di manutenzione/assistenza tecnica per il mantenimento in efficienza dell'impianto offerto in collaborazione con il personale dell'A.S.L. n° 4 di Lanusei con l'obiettivo di ottimizzare il servizio complessivo di assistenza tecnica in una ottica di graduazione degli interventi finalizzata alla riduzione dei fermi-macchina o di problemi all'impianto di caldaia esistente.

Requisito minimo per la garanzia e la manutenzione: 1 anno.

ART. 8 – MODALITÀ DI PRESENTAZIONE DELLE OFFERTE E DELLA DOCUMENTAZIONE TECNICA

Ciascun concorrente dovrà far pervenire, tassativamente entro il termine di scadenza fissato al momento della pubblicazione della RDO, la propria offerta con le modalità stabilite nelle procedure di gara espletate sul MEPA.

Unitamente all'offerta, la ditta partecipante dovrà inserire, negli appositi "spazi" riservati alla documentazione amministrativa la seguente documentazione, firmata digitalmente:

1. Il presente Disciplinare di gara firmato digitalmente per integrale accettazione;
2. Attestato di avvenuto sopralluogo da parte del legale rappresentante ovvero direttore tecnico ovvero dipendente delegato della ditta concorrente;
3. Dichiarazione di installabilità di cui all'art. 7 del presente disciplinare;
4. Materiale illustrativo comprendente schede tecniche relative al prodotto offerto, riportanti le caratteristiche e qualsiasi altra informazione indicativa della qualità assicurativa del prodotto finito;
5. Una relazione sull'assistenza tecnica, la garanzia e il piano formativo di un numero massimo di n. 5 pagine A4, preferibilmente con carattere arial 10, interlinea 1,5;
6. Proposta tecnica di dettaglio (costituita da una relazione tecnico/illustrativa di un numero massimo di n. 10 pagine A4, preferibilmente con carattere arial 10, interlinea 1,5 e un elaborato grafico in dwg o pdf di formato massimo A0) in cui si indichino:
 - a. Modalità di installazione dell'impianto solare termico completo di serbatoi di accumulo, con indicazione dei pesi e delle dimensioni di ingombro orizzontale e verticale dei componenti e/o accessori della stessa, da cui risulti chiaramente che l'attrezzatura può essere utilizzata pienamente negli spazi e nei locali in cui deve essere installata;
 - b. Caratteristiche degli impianti, indicando precisamente nel disegno di progetto le posizioni in cui saranno effettuati gli eventuali allacciamenti impiantistici a cura della ditta aggiudicataria, nonché della posizione del sistema di clorazione;

c. crono programma di installazione e metodologie di intervento .

N.B. La mancata presentazione della documentazione sopra richiesta comporterà l'esclusione dell'offerta. Non saranno valutate le parti di documenti eventualmente eccedenti i limiti sopra indicati.

ART. 9 - AGGIUDICAZIONE

L'aggiudicazione del presente appalto avverrà a “**Lotto unico e chiavi in mano**” e sarà effettuata in favore della ditta che avrà presentato l'offerta economicamente più vantaggiosa ai sensi dell'art. 83 del D.Lgs. n. 163/2006 e s.m.i. in base ai parametri congiunti della qualità e del prezzo riservando:

alla **QUALITA'**: **MAX 70 Punti**
al **PREZZO**: **MAX 30 Punti**

PREZZO: MAX 30 Punti.

Si precisa che il prezzo preso come riferimento indicato come “**OFFERTA COMPLESSIVA**” comprende l'onere per la fornitura e posa di quanto oggetto di offerta e comprende gli eventuali accessori previsti secondo la “configurazione base” richiesta nel presente disciplinare, ivi compreso l'onere per il canone annuale “full risk” per il periodo garanzia offerto.

QUALITA': MAX 70 Punti.

Il punteggio relativo al parametro “qualità” sarà attribuito dalla Commissione, dopo valutazione della documentazione tecnica richiesta e attribuiti secondo le modalità stabilite nel successivo art. 10 del presente Disciplinare.

Sotto il profilo tecnico-funzionale, la Commissione di gara valuterà la proposta tecnica di dettaglio, la relazione sulla garanzia e assistenza tecnica e le schede tecniche prodotte dalle varie Ditte offerenti attribuendo alle singole voci relative alle caratteristiche tecniche i punteggi a disposizione di cui al successivo art. 10 del presente disciplinare. Non verranno prese in considerazione per il prosieguo della gara le offerte di quelle ditte che non abbiano totalizzato almeno il 50% del punteggio riferito alla qualità, pari a 35/70.

Si procederà, infine, alla somma dei punteggi espressi per prezzo e caratteristiche tecniche; l'aggiudicazione della fornitura avverrà pertanto a favore della ditta che avrà conseguito complessivamente il punteggio più alto.

Nel caso due o più offerte ammesse abbiano ottenuto lo stesso punteggio complessivo, ma siano diversi i punteggi parziali, verrà dichiarato aggiudicatario il concorrente che ha ottenuto il miglior punteggio per la qualità.

In caso di offerte anormalmente basse, troveranno applicazione gli artt. 86, 87 e 88 del D.Lgs. 163/06.

Si procederà all'aggiudicazione anche in presenza di una sola offerta valida.

L'A.S.L. n° 4 di Lanusei si riserva la facoltà di procedere alla stipula del contratto mediante scrittura privata ancorché non siano trascorsi 30 giorni dalla data delle comunicazioni di cui all'art. 79, comma 5, in considerazione dell'urgenza della fornitura.

L'ASL4 di Lanusei si riserva la facoltà in ogni momento di sospendere, modificare, prorogare, annullare la presente procedura di affidamento senza che il fatto possa essere motivo di richiesta alcuna, a nessun titolo, di compensi o indennizzi; l'ASL4 di Lanusei assumerà impegno nei confronti dell'aggiudicatario definitivo della gara esclusivamente ove dia corso alla conferma d'ordine o alla sottoscrizione del contratto.

ART. 10 - ELEMENTI DI VALUTAZIONE

L'esame delle offerte verrà effettuato tenendo conto dei seguenti elementi di valutazione e in conformità al punto II dell'allegato P del D.P.R. 207/2010 e s.m.i. e con il criterio di cui al punto 1 (la media dei coefficienti, variabili tra zero e uno, calcolati da ciascun commissario mediante il “confronto a coppie”, seguendo le linee guida riportate nell'allegato G del medesimo decreto):

PARAMETRI	PUNTI MAX
Qualità di quanto oggetto di offerta, sotto il profilo tecnico-funzionale desumibile dalla proposta tecnica di dettaglio e dalle caratteristiche dei prodotti proposti	Punti 25
Crono-programma di installazione e metodologie di intervento	Punti 10
Caratteristiche tecniche e qualitative migliorative rispetto alla configurazione base richiesta	Punti 15

PARAMETRI	PUNTI MAX
Garanzia e assistenza post vendita: validità garanzia, organizzazione dell'assistenza, il tipo di assistenza ed ogni altro aspetto riguardante la qualità dell'assistenza. Piano formativo	Punti 20
Punteggio Qualità Totale	Punti 70

2) PREZZO:

Il punteggio massimo relativo al parametro "prezzo" sarà attribuito all'offerta che presenta il prezzo più vantaggioso, alle altre offerte sarà attribuito un punteggio con il criterio "proporzionalità inversa" presente nella piattaforma RdO sul MePA secondo la seguente formula:

$$\text{punteggio economico} = 30 \times \frac{\text{Prezzo più basso}}{\text{Prezzo offerto}}$$

ART. 11 – CAUZIONE DEFINITIVA

La Ditta aggiudicataria dovrà presentare, prima della fornitura, **cauzione definitiva**, ai sensi dell'art. 113 del D.Lgs. n. 163/2006 e ss.mm.ii., pari al **10%** dell'importo complessivo aggiudicato, entro e non oltre **5** giorni dal ricevimento della richiesta da parte dell'ASL n° 4 di Lanusei.

Tale cauzione deve essere costituita con le modalità di cui all'art. 75 comma 3 del D.Lgs. 163/2006 e ss.mm.ii..

La ditta sarà obbligata a reintegrare la cauzione di cui l'Azienda Sanitaria avesse dovuto avvalersi, in tutto od in parte, durante l'esecuzione del contratto. La cauzione definitiva, in qualunque forma presentata, deve coprire **l'intero periodo di validità del contratto**, detta cauzione sarà svincolata al termine del rapporto contrattuale, dopo la definizione di tutte le ragioni di debito e di credito, oltre che di eventuali altre pendenze. Lo svincolo della cauzione anzidetta sarà disposto da questa Amministrazione appaltante su espressa richiesta della Ditta.

Il deposito cauzionale è dato a garanzia dell'adempimento di tutte le obbligazioni del contratto, del risarcimento di danni derivanti dall'inadempimento delle obbligazioni medesime. E' fatto salvo l'esperimento di ogni altra azione nel caso in cui la cauzione risultasse insufficiente.

La cauzione, stante il fatto che il contratto prevede un periodo di garanzia e manutenzione full risk in capo all'aggiudicatario, dovrà essere tenuta in vita per l'importo totale sino alla conclusione del periodo di garanzia e manutenzione offerto.

ART. 12 - ORDINI, MODALITÀ DI FATTURAZIONE E PAGAMENTI

La conferma d'ordine sarà emessa a favore della Ditta Aggiudicataria definitiva, secondo le modalità della piattaforma MePA. Il pagamento delle fatture decorrerà dall'esito positivo del collaudo dell'impianto oggetto della fornitura e si procederà al pagamento delle stesse entro i termini stabiliti dalla legge.

Le fatture dovranno riportare il numero CIG e CUP in oggetto.

ART. 13 – COLLAUDO

Il collaudo, da effettuarsi a cura e spese dell'Impresa aggiudicataria, deve avvenire alla data di consegna dell'impianto o in data da concordarsi con il Servizio Tecnico Logistico.

Il collaudo è inteso a verificare la conformità con la documentazione tecnica e manualistica d'uso, oltre che con le caratteristiche tecniche e di funzionalità dichiarate in sede di offerta.

Il collaudo verrà effettuato a cura del Servizio Tecnico della ASL di Lanusei, con il supporto del tecnico collaudatore dell'Impresa aggiudicataria.

L'impresa aggiudicataria è comunque responsabile della perfetta esecuzione della fornitura ed installazione e della completa rispondenza delle apparecchiature a quanto previsto in materia di protezione, sicurezza ed altre difese, alla normativa di Legge vigente all'atto della fornitura ed installazione

ART. 14 – CONDIZIONI CONTRATTUALI DEL SERVIZIO DI MANUNTENZIONE IN GARANZIA E ASSISTENZA TECNICA .

L'impresa aggiudicataria durante il periodo di garanzia (minimo 12 mesi decorrenti dalla data del collaudo positivo dell'impianto) dovrà garantire la manutenzione di tipo globale full risk, tutto compreso.

A maggior precisazione, devono essere comprese nella garanzia le seguenti attività:

- manutenzione correttiva, manutenzione preventiva, verifiche di sicurezza, controlli funzionali, controlli di qualità e tutto quanto necessario a mantenere e garantire il corretto e sicuro funzionamento dell'impianto e delle sue componenti;
- tutte le parti di ricambio, senza esclusione alcuna;
- Tempo di primo intervento: non superiore ad 1(una) giornata lavorativa, dalla data di richiesta dell'intervento, telefonica o mediante altre modalità;

Dovranno, inoltre, essere garantite:

- almeno una manutenzione preventiva annuale;
- almeno un controllo funzionale/controllo di qualità annuale e, comunque, tutti quelli previsti dalla ditta costruttrice;

La ditta risulta aggiudicataria dovrà trasmettere al servizio tecnico-logistico e al Direttore dell'esecuzione del contratto la programmazione delle attività periodiche sopra dettagliate (manutenzione preventiva, verifiche funzionali, etc.).

ART. 15 – SOPRALLUOGO E ATTIVITA' CONNESSE

Le ditte aggiudicatarie dovranno effettuare, preliminarmente all'offerta, il sopralluogo nei luoghi interessati all'installazione dell'impianto.

ART. 16- SMONTAGGIO NON CONSERVATIVO E SMALTIMENTO DELL'APPARECCHIATURA E DEI RELATIVI ACCESSORI USATI

La ditta aggiudicataria dovrà provvedere, a proprie spese, allo smontaggio non conservativo e allo smaltimento di qualsiasi apparecchiatura esistente e dei relativi accessori usati, che dovessero essere sostituiti per l'installazione in oggetto. Tale procedura dovrà essere indicata nel crono-programma.

Per quanto concerne lo smaltimento dovranno essere osservate le disposizioni del D.Lgs. 151/2005 e s.m.i., del D.Lgs. 152/2006 e s.m.i., del D.M. 17/12/2009 (Sistri) e del D.Lgs. 2005/2010 e s.m.i., recante l'istituzione del nuovo sistema di controllo della tracciabilità dei rifiuti e del D.M. del 8/3/2010, n. 65, per l'espletamento dell'attività di ritiro dei rifiuti di apparecchiature elettriche ed elettroniche (R.A.E.E.).

ART. 17 – SUBAPPALTO

Il subappalto è ammesso nei limiti e con le modalità previste all'art. 118 del D.Lgs. 163/06 e ss.mm.ii., con obbligo di comunicazione all'atto dell'offerta, da inserire nella sezione documentazione amministrativa della piattaforma RdO MePA.

ART. 18 - VERIFICHE DI QUALITÀ NELL'ESECUZIONE DEL CONTRATTO

L'accettazione definitiva dell'impianto avrà luogo a seguito del collaudo e della effettiva messa in funzione dello stesso, ma non esonera la ditta dalla responsabilità per eventuali vizi o difetti rilevati entro il termine di garanzia. La ditta aggiudicataria risponderà direttamente dei danni alle persone, alle cose, alle strutture interessate, provocati durante l'esecuzione del presente contratto, la A.S.L. è esonerata da ogni responsabilità per danni, infortuni o altro dovesse accadere al personale di cui si avvarrà la ditta aggiudicataria nell'esecuzione del contratto.

ART. 19 – PENALITÀ

1. Nel caso di mancato rispetto del termine stabilito per l'ultimazione dei lavori di cui all'art. 1 del presente disciplinare, per ogni giorno naturale consecutivo di ritardo viene applicata una penale pari all'un per cento dell'importo contrattuale.
2. In caso di ritardo nell'esecuzione degli interventi manutentivi rispetto al tempo minimo previsto dal concorrente aggiudicatario viene applicata una penale, nella misura percentuale del 5 per mille dell'importo contrattuale, fatta salva la facoltà dell'azienda di richiedere il risarcimento di tutti i danni provocati dal mancato adempimento nei tempi previsti.

GF

ART. 20 - RISOLUZIONE DEL CONTRATTO

L'A.S.L. in caso di inadempienza della ditta aggiudicataria, potrà fissare un termine per risolvere la stessa. Trascorso inutilmente il predetto termine, il contratto si intende risolto.

L'A.S.L., avvalendosi della facoltà di cui all'art. 1456 del Codice Civile, potrà altresì risolvere il contratto, previa comunicazione scritta alla ditta aggiudicataria, nei seguenti casi:

- frode nella fornitura;
- grave e reiterata negligenza nell'esecuzione degli obblighi e delle condizioni contrattuali;
- ritardo di oltre 45 giorni nella consegna o di oltre 30 giorni nella sostituzione di prodotti difettosi e/o non conformi;
- mancata reintegrazione del deposito cauzionale;
- accertamento della non veridicità delle dichiarazioni presentate dalla Ditta appaltatrice, nel corso della procedura di gara;
- perdita, da parte del Ditta appaltatrice, dei requisiti richiesti dal bando di gara e dalla documentazione di gara, relativamente alle procedure ad evidenza pubblica;
- cessazione dell'attività, fallimento,
- subappalto non autorizzato;
- mancato possesso dei requisiti in capo alla Ditta subentrante, qualora si verificasse una situazione di variazione soggettiva;
- morte dell'imprenditore, quando la sua persona costituisca motivo determinante di garanzia del Contratto e della sua esecuzione.

Con la risoluzione del contratto sorge nell'Azienda Sanitaria il diritto di affidare a terzi la fornitura, o la parte rimanente di questa, in danno alla ditta inadempiente.

Per quanto non previsto dal presente articolo, si applicano le disposizioni di cui al Codice Civile in materia di inadempimento e risoluzione del contratto.

ART. 21 - TRATTAMENTO DATI PERSONALI

Ai sensi di quanto previsto dal D. Lgs. n. 196/2003, in tema di trattamento di dati personali, le parti dichiarano di essersi preventivamente e reciprocamente informate prima della sottoscrizione del contratto derivante dal presente capitolato speciale e della esecuzione dei singoli ordinativi di fornitura circa le modalità e le finalità dei trattamenti di dati personali che verranno effettuati per l'esecuzione della fornitura.

L'A.S.L. esegue i trattamenti dei dati necessari alla esecuzione del contratto e dei singoli ordinativi di fornitura, in ottemperanza ad obblighi di legge, ed in particolare per le finalità legate al monitoraggio dei consumi ed al controllo della spesa dall'A.S.L.

Con la sottoscrizione del contratto, le parti dichiarano di essersi reciprocamente comunicate tutte le informazioni previste dalla medesima normativa, ivi comprese quelle relative ai nominativi del responsabile e del titolare del trattamento e le modalità di esercizio dei diritti dell'interessato previste dal D. Lgs. n. 196 del 30/6/2003.

Si informa che i soggetti o le categorie di soggetti che potranno venire a conoscenza dei dati inerenti le offerte presentate sono: personale dell'A.S.L. implicato nel procedimento, concorrenti che partecipano alla gara, ogni altro soggetto interessato ai sensi della legge 241/90 e s.m.i. e della normativa vigente.

ART. 22 – COMUNICAZIONI

Le comunicazioni concernenti l'esecuzione del contratto possono essere effettuate dall'A.S.L. e dalla ditta aggiudicataria sia a mezzo raccomandata A.R., sia a mezzo fax, sia a mezzo posta elettronica certificata.

Le comunicazioni alla ASL dovranno essere indirizzate a: gabriella.ferrai@pec.asllanusei.it.

ART. 23 – OSSERVANZA DI LEGGI E REGOLAMENTI

La Ditta aggiudicataria, oltre alle norme del presente Disciplinare, si intende obbligata all'osservanza di tutte le norme di qualsiasi genere applicabili all'appalto in oggetto

ART. 24 - FORO COMPETENTE

Per le eventuali controversie che dovessero insorgere tra le parti in relazione alla interpretazione, esecuzione e risoluzione del contratto sarà esclusivamente competente il Foro di Lanusei.
In ogni caso, nelle more d'eventuale giudizio dell'autorità giudiziaria, la ditta aggiudicataria non potrà sospendere o interrompere la fornitura pena l'incameramento della cauzione definitiva posta a garanzia della fornitura e fatta salva la possibilità dell'A.S.L.. di avvalersi per gli eventuali ulteriori danni subiti.

ART. 25 - NORME DI RINVIO

Per quanto non previsto dal presente Disciplinare e relativi allegati, si rinvia al Codice Civile, nonché alla normativa vigente in materia, in quanto applicabile.

Con la firma apposta si intendono conosciute ed accettate, ai sensi dell'art. 1341 c.c. tutti gli articoli contenuti nel presente capitolato.

**Timbro e firma (leggibile) del Titolare o
Legale Rappresentante o Procuratore della Ditta**

PROCEDURA DI ACQUISTO IN ECONOMIA, MEDIANTE RDO SUL MEPA, PER LA FORNITURA,
L'INSTALLAZIONE CON RELATIVE OPERE E SERVIZI, LA MESSA IN FUNZIONE DI N° 1 IMPIANTO A
PANNELLI SOLARI PER LA PRODUZIONE DI ACQUA CALDA SANITARIA OCCORRENTE PER IL
P.O. DI LANUSEI – CIG 6169917330 CUP B25F09000090004

ATTESTAZIONE DI AVVENUTO SOPRALLUOGO

Il sottoscritto geom. _____, dipendente della ASL n. 4 di Lanusei –
servizio tecnico-logistico

ATTESTA

Che il sig. _____, nato il _____, a
_____, il quale dichiara sotto la sua responsabilità di essere¹
_____ dell'Impresa, con sede in
_____, via _____, n. _____, con codice
fiscale/partita IVA n. _____, ha effettuato il sopralluogo nell'area destinata al
cantiere dei lavori in oggetto, in data _____

Firma del dipendente ASL che attesta l'avvenuto sopralluogo

.....

Firma del soggetto che ha effettuato il sopralluogo con allegata fotocopia documento di identità valido

.....


NOTE:

¹ Indicare: legale rappresentante ovvero direttore tecnico ovvero dipendente delegato

Qualora ci sia delega a direttore tecnico o a dipendente, allegare la fotocopia di identità del legale rappresentante.
La fotocopia del presente attestato va archiviata in ASL, l'originale va rilasciato all'impresa



GA

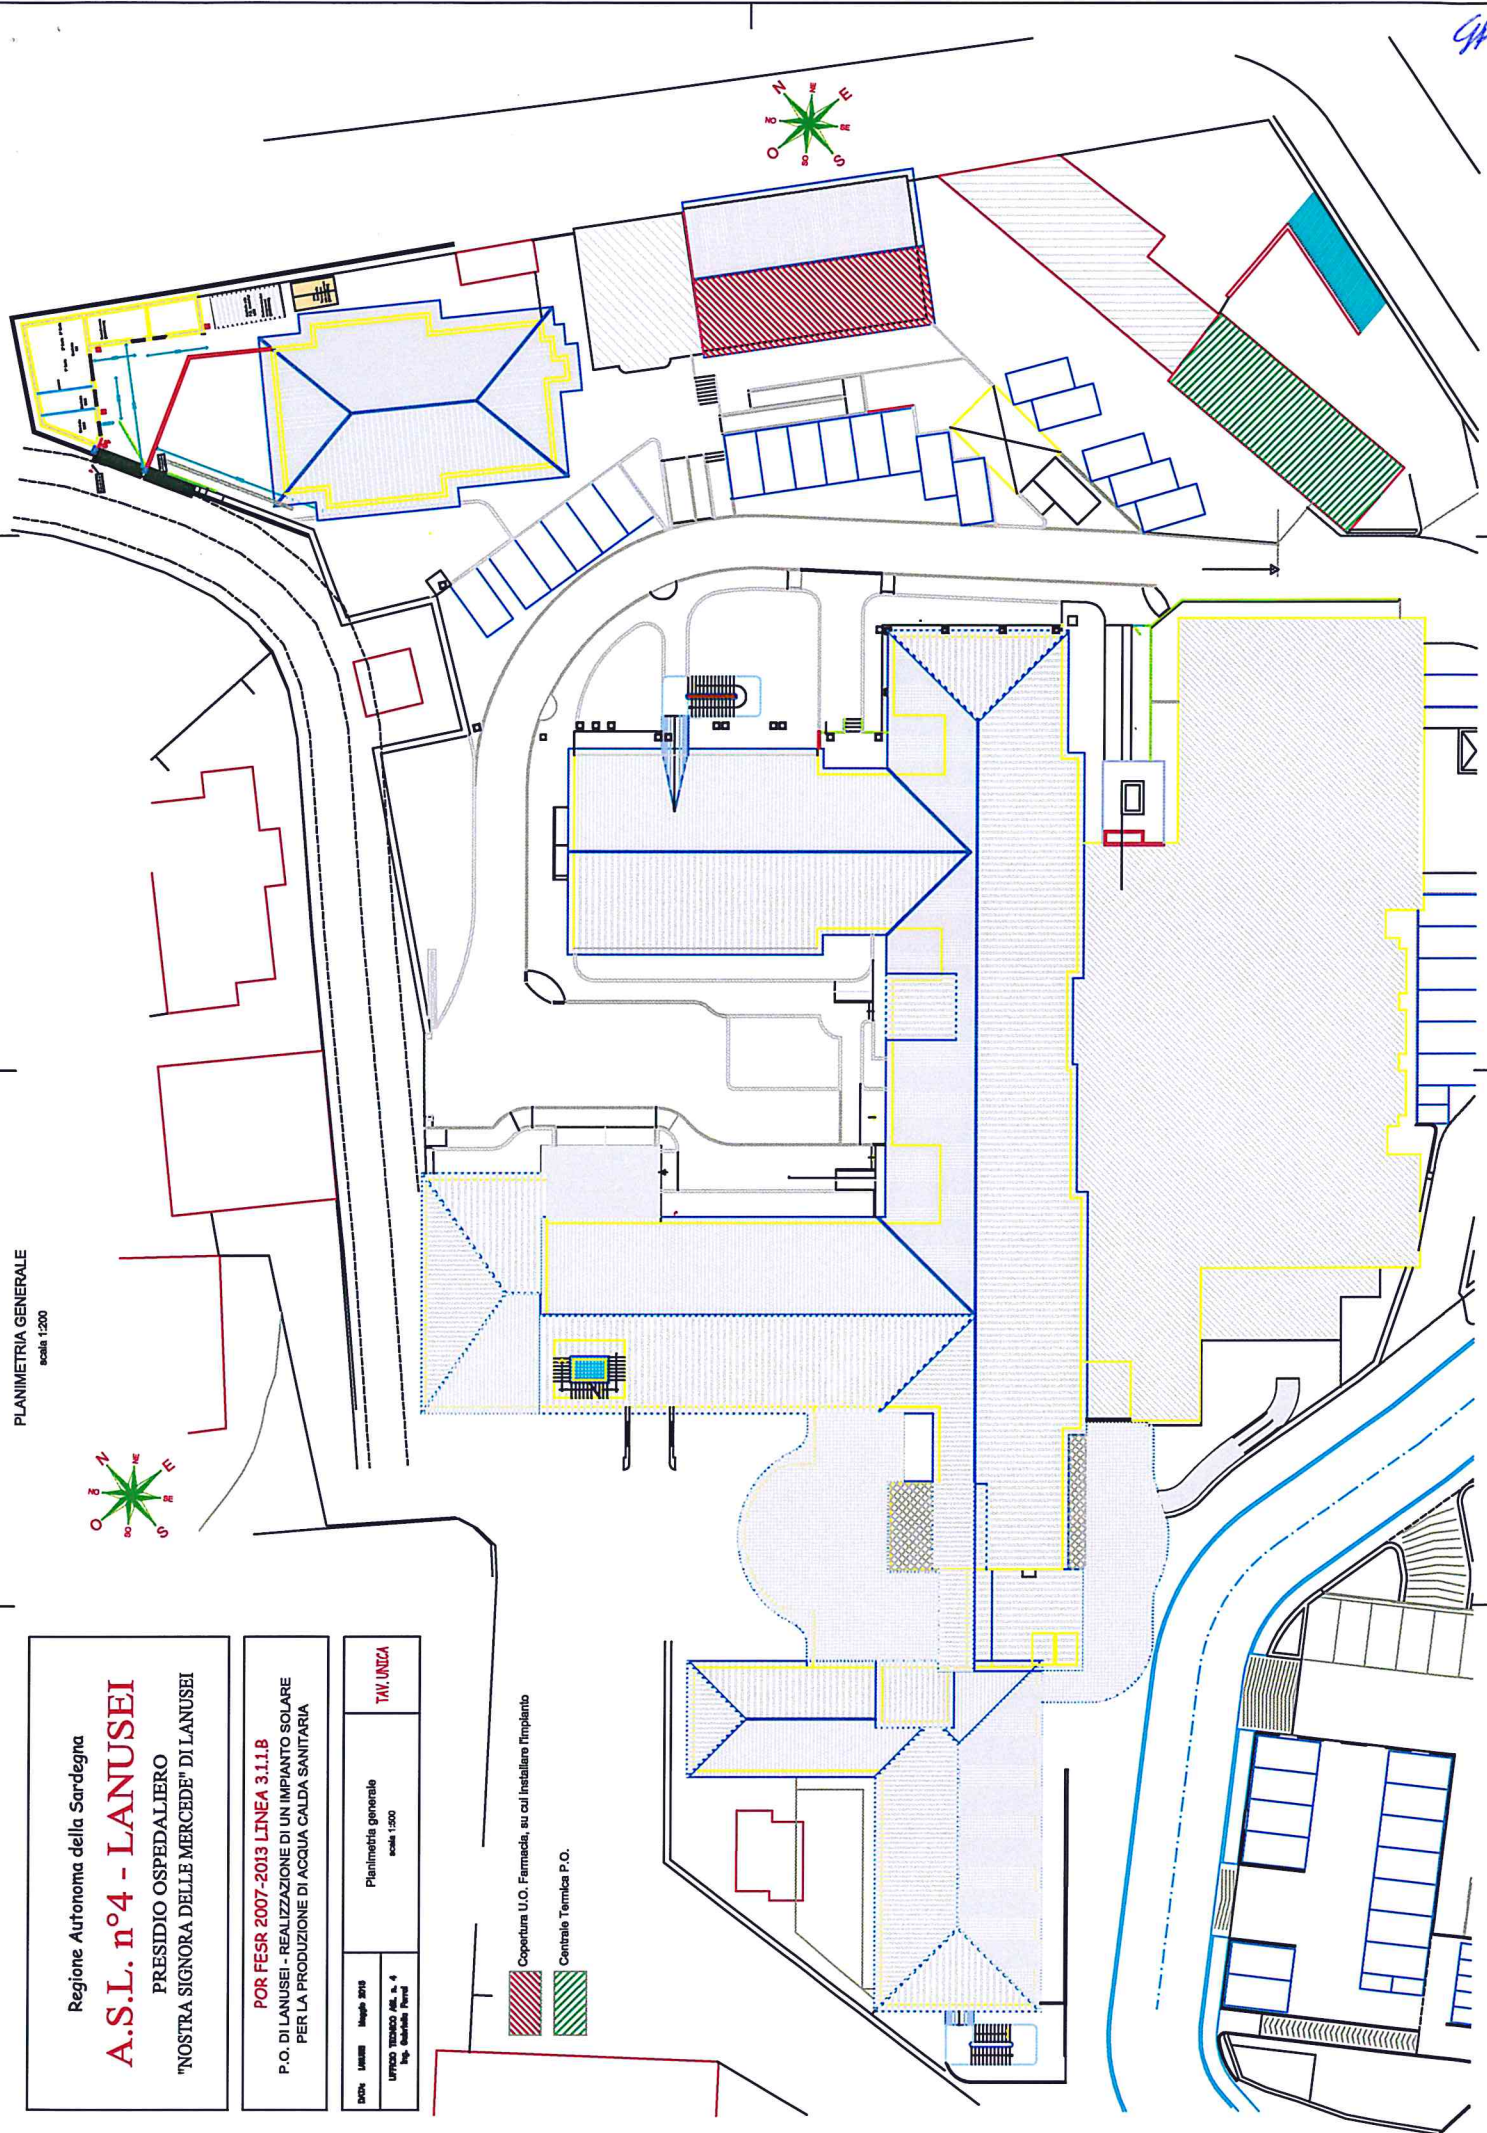



PLANIMETRIA GENERALE
scala: 1:200



Regione Autonoma della Sardegna
A.S.L. n°4 - LANUSEI
 PRESIDIO OSPEDALIERO
 "NOSTRA SIGNORA DELLE MERCEDE" DI LANUSEI

POR FESR 2007-2013 LINEA 3.11.B
 P.O. DI LANUSEI - REALIZZAZIONE DI UN IMPIANTO SOLARE
 PER LA PRODUZIONE DI ACQUA CALDA SANITARIA

DATI LINEA UFFICIO TECNICO P.O. n. 4 Via S. Barbara, Lanusei	Progetto 2016	Planimetria generale scala: 1:200	TAV. UNICA
---	------------------	--------------------------------------	-------------------

 Copertura U.O. Farmacia, su cui installare l'impianto
 Centrale Termica P.O.

