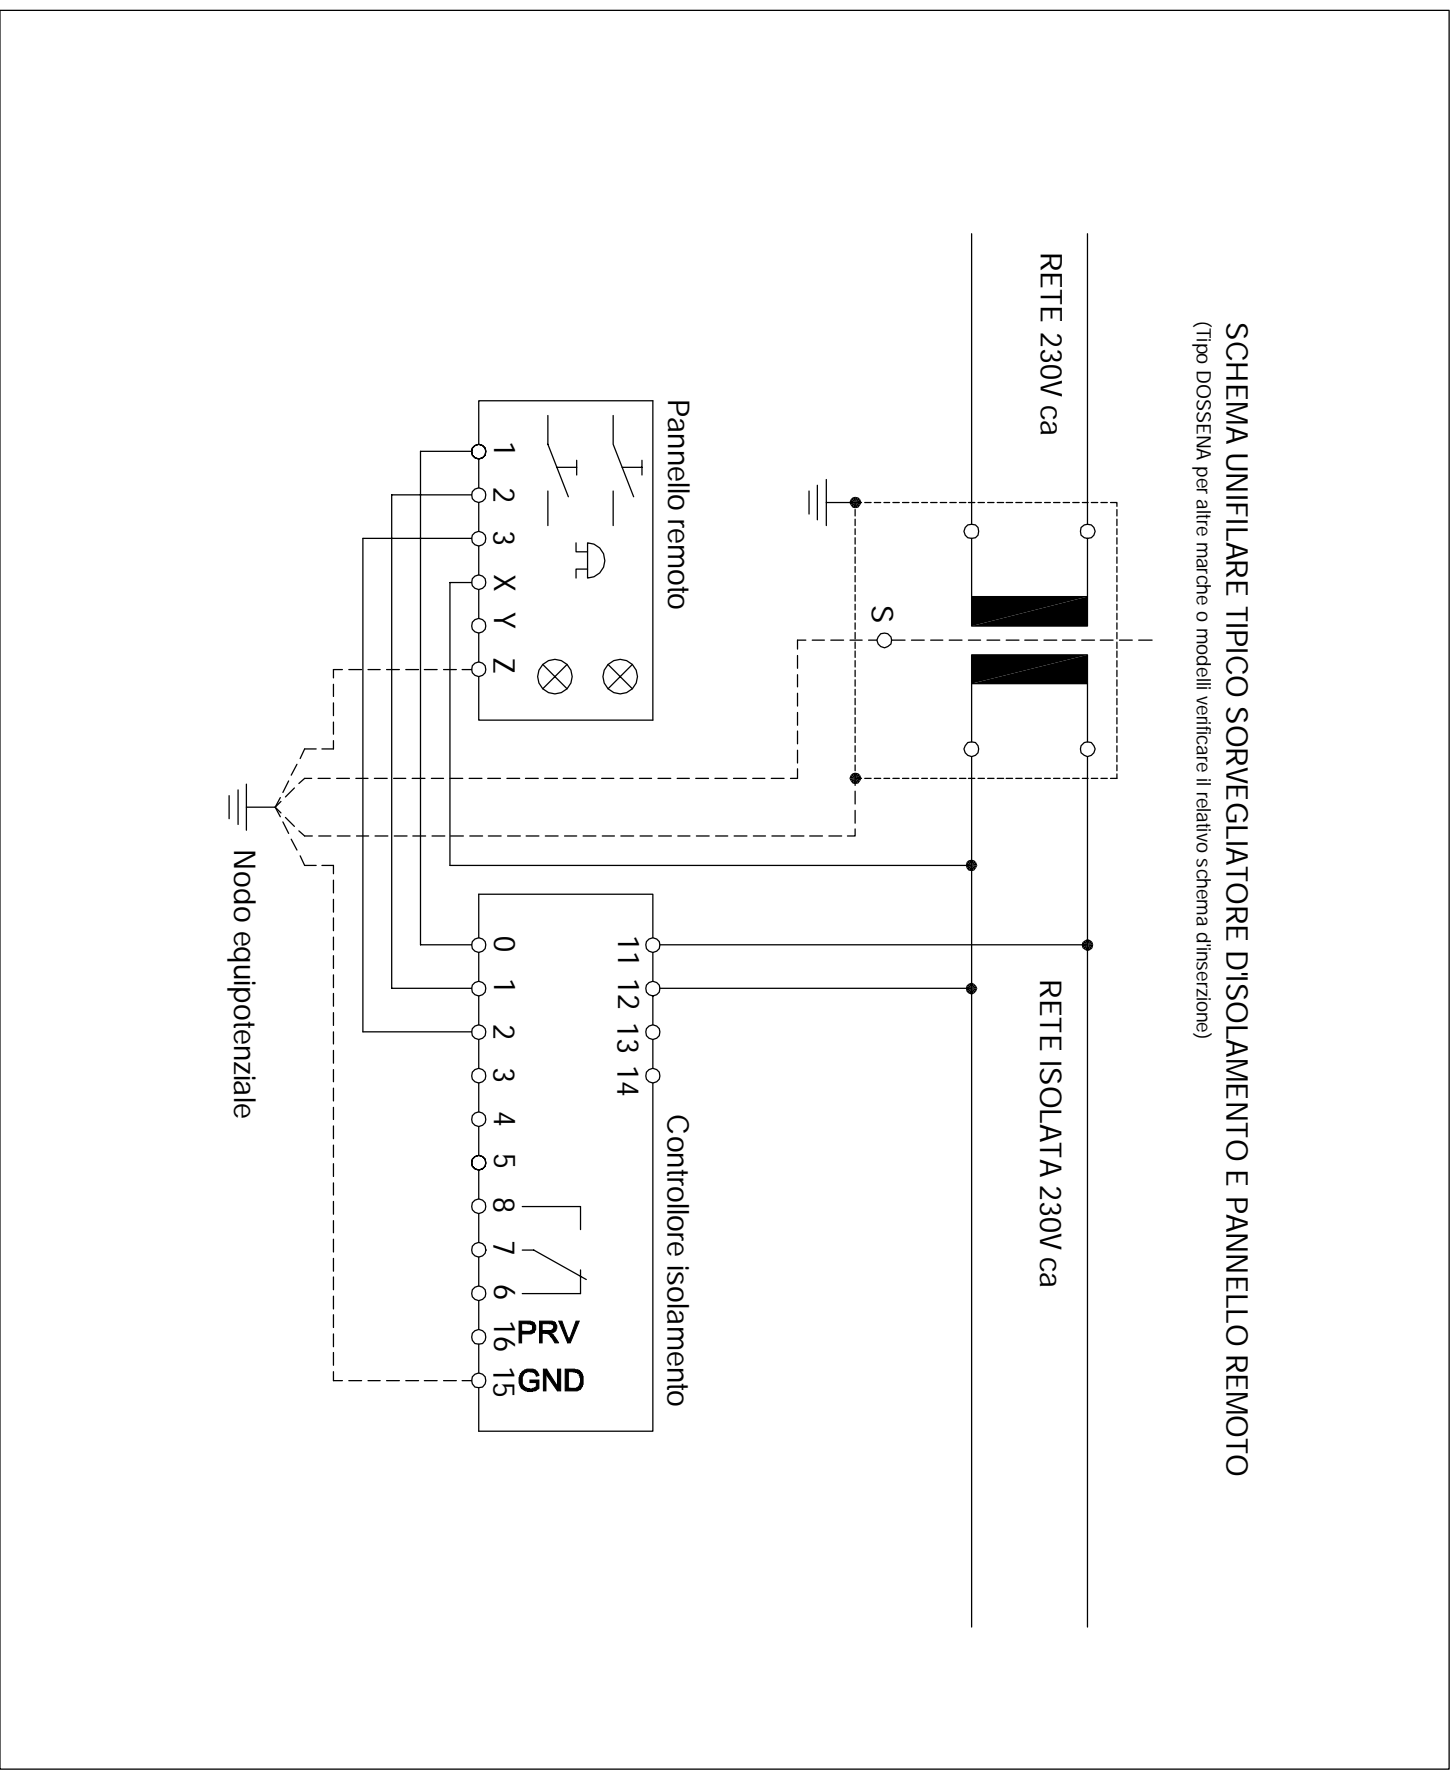
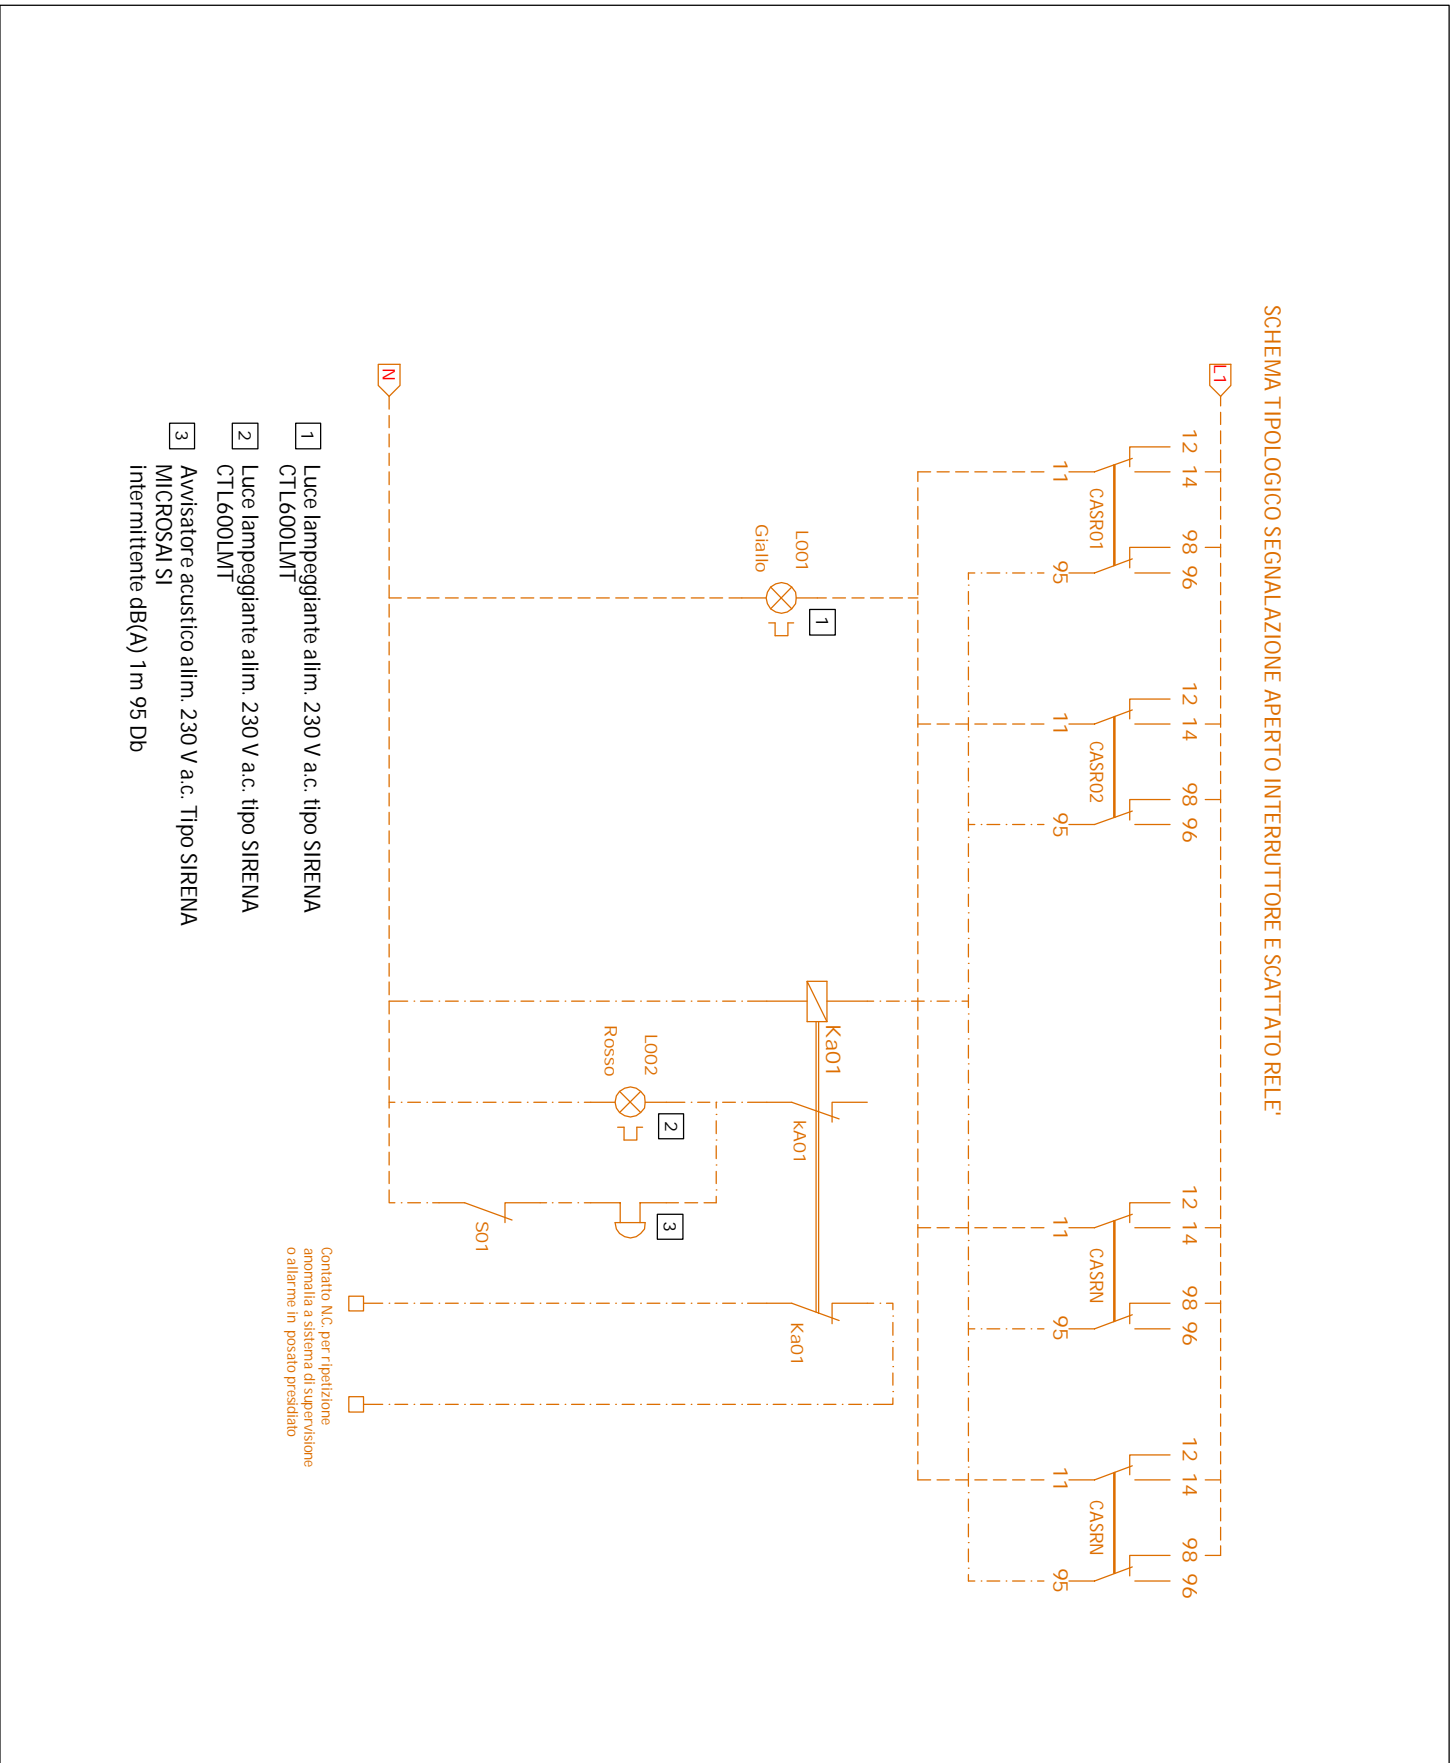
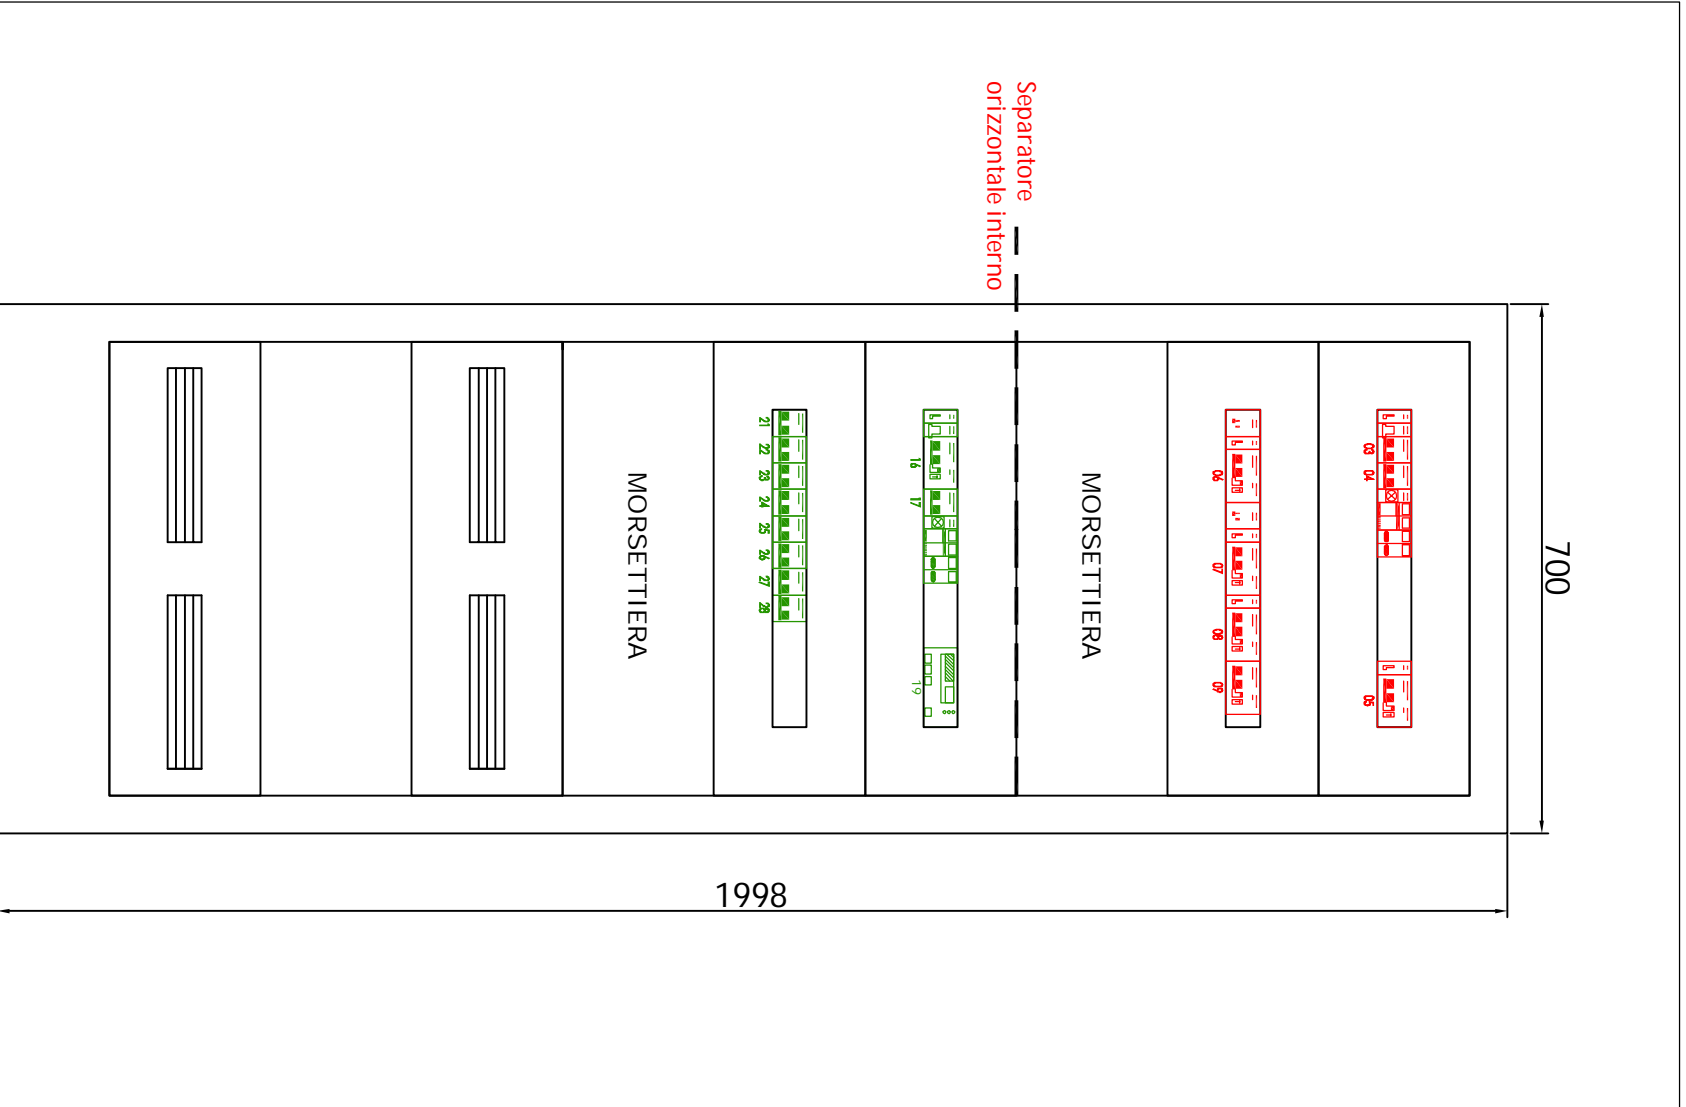
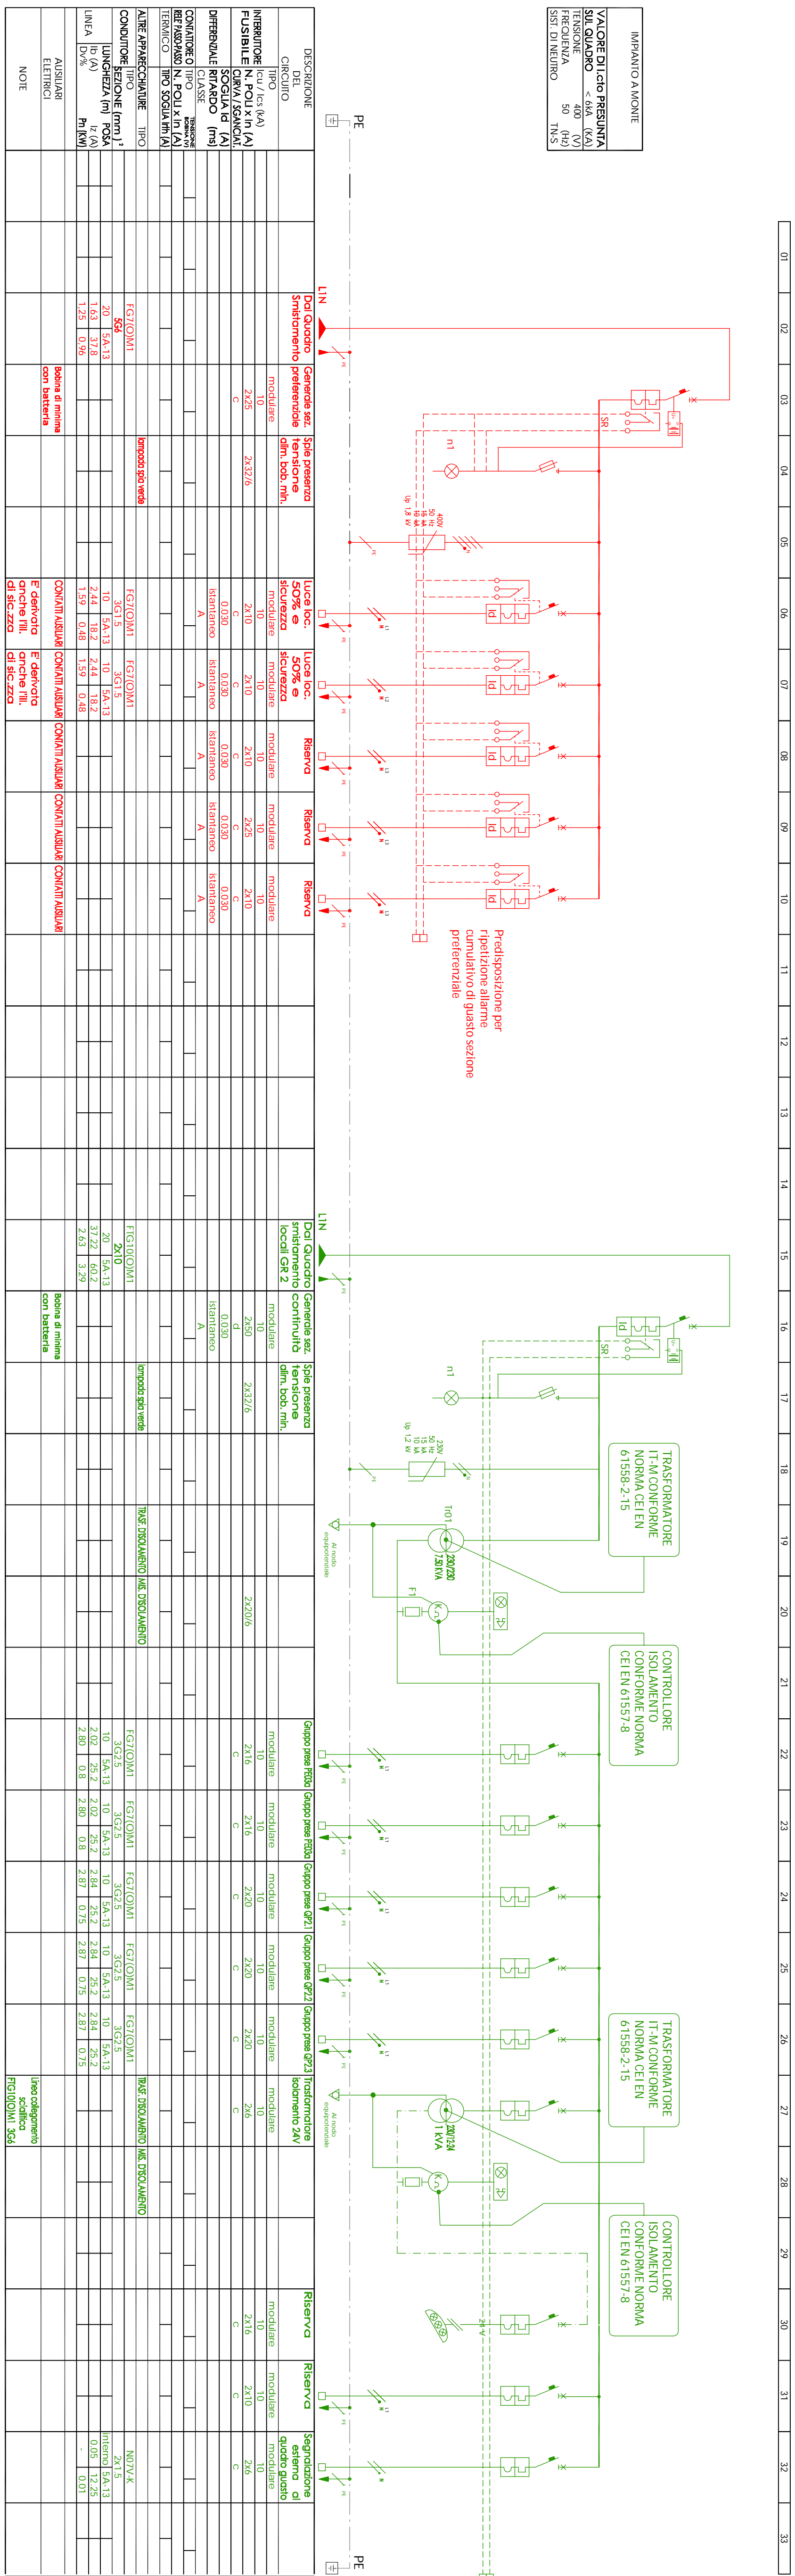


[illegible]

NOTE:
 1. Quadro elettrico **DEVE** essere completo di:
 2. Tarja identificativa del quadro elettrico secondo CEI EN 61 439-1 art.6;
 3. Schemi elettrici unifilari costruiti posizionali all'interno di apposito portadocumenti;
 3. Cartello/schiera monitoria generale;
 4. Cavo di monitoraggio con scritte rosse su fondo giallo per indicazione della doppia alimentazione.

<p>REGIONE AUTONOMA DELLA SARDEGNA</p> <p>A.S.I.L. n°4 - LANUSEI</p> <p>PRESIDIO OSPEDALIERO</p> <p>"NOSTRA SIGNORA DELLE MERCEDE" DI LANUSEI</p>	
<p>-Progetto Definitivo- Esecutivo</p> <p>INTERVENTI DI COMPLETAMENTO IMPIANTISTICO E</p> <p>RISTRUTTURAZIONE EDILIZIA P.O. LANUSEI</p> <p>- RISTRUTTURAZIONE REPARTO PRONTO SOCCORSO -</p> <p>FSC 2007-2013 - ASI 4 LANUSEI 83-12-27B</p>	
<p>DAL: LANUSI</p> <p>FEBBRAIO 2014</p>	<p>DA: LANUSI</p> <p>FEBBRAIO 2014</p>
<p>AGG:</p>	<p>AGG:</p>
<p>COMITANTE</p> <p>AZIENDA U.S.L. N°4 LANUSEI</p> <p>Via Postrada</p> <p>09045 LANUSI</p>	<p>IL PROGETTISTA</p> <p>ARCH. PAOLO STOCHINO</p> <p>Sistema Quadrato Elettrico (2)</p> <p>Piano Primo Reparto Riammissione</p> <p>Zona Guardiola</p> <p>scale varie</p>
<p>RESPONSABILE L'INIZIO DEL PROCEDIMENTO</p> <p>GEOM. GIANFRANCESCO STOCHINO</p> <p>Via Postrada</p> <p>09045 LANUSI</p>	<p>STUDIO DI PROGETTAZIONE</p> <p>ARCH. PAOLO STOCHINO</p> <p>via Postrada</p> <p>09045 LANUSI</p> <p>tel. 0783/831175</p> <p>email: info@paolostochino.it</p> <p>fax: info@paolostochino.it</p>
<p>IL COMMITTENTE PROGETTAZIONE DELL'INTERVENTO</p>	
<p>A.S.I.L. n°4 - LANUSEI</p>	