Regione Autonoma della Sardegna

A.S.L. n°4 - LANUSEI

PRESIDIO OSPEDALIERO

"NOSTRA SIGNORA DELLE MERCEDE" DI LANUSEI

-Progetto Definitivo-Esecutivo

INTERVENTI DI COMPLETAMENTO IMPIANTISTICO E RISTRUTTURAZIONE EDILIZIA P.O. LANUSEI

- RISTRUTTURAZIONE REPARTO PRONTO SOCCORSO -

FSC 2007-2013 - ASL 4 LANUSEI 93-12-27B

DATA: LANUSEI Febbraio 2016	Pianta Piano Primo Ubicazione Quadri Elettrici (1 e 2) Reparto Rianimazione scala 1:100	ELE 3
AGG.:		

COMMITTENTE	IL PROGETTISTA	STUDIO DI PROGETTAZIONE
AZIENDA U.S.L. N.4 LANUSEI Via Piscinas 08045–LANUSEI *IL COMMISSARIO STRAORDINARIO: DOTT. FEDERICO ARBOLAS*	ARCH. PAOLO STOCHINO	ARCH. PAOLO STOCHINO Via Lungomare sn 08048 – TORTOLI' (OG) Tel.: 320 9061775 E–mail: stochino@tiscali.it Pec: p.stochino@archiworldpec.it

RESPONSABILE UNICO DEL PROCEDIMENTO

GEOM. GIANFRANCO STOCHINO
Via Piscinas
08045–LANUSEI

IL R.U.P.: GEOM. GIANFRANCO STOCHINO

PIANTA PIANO PRIMO

scala 1:100

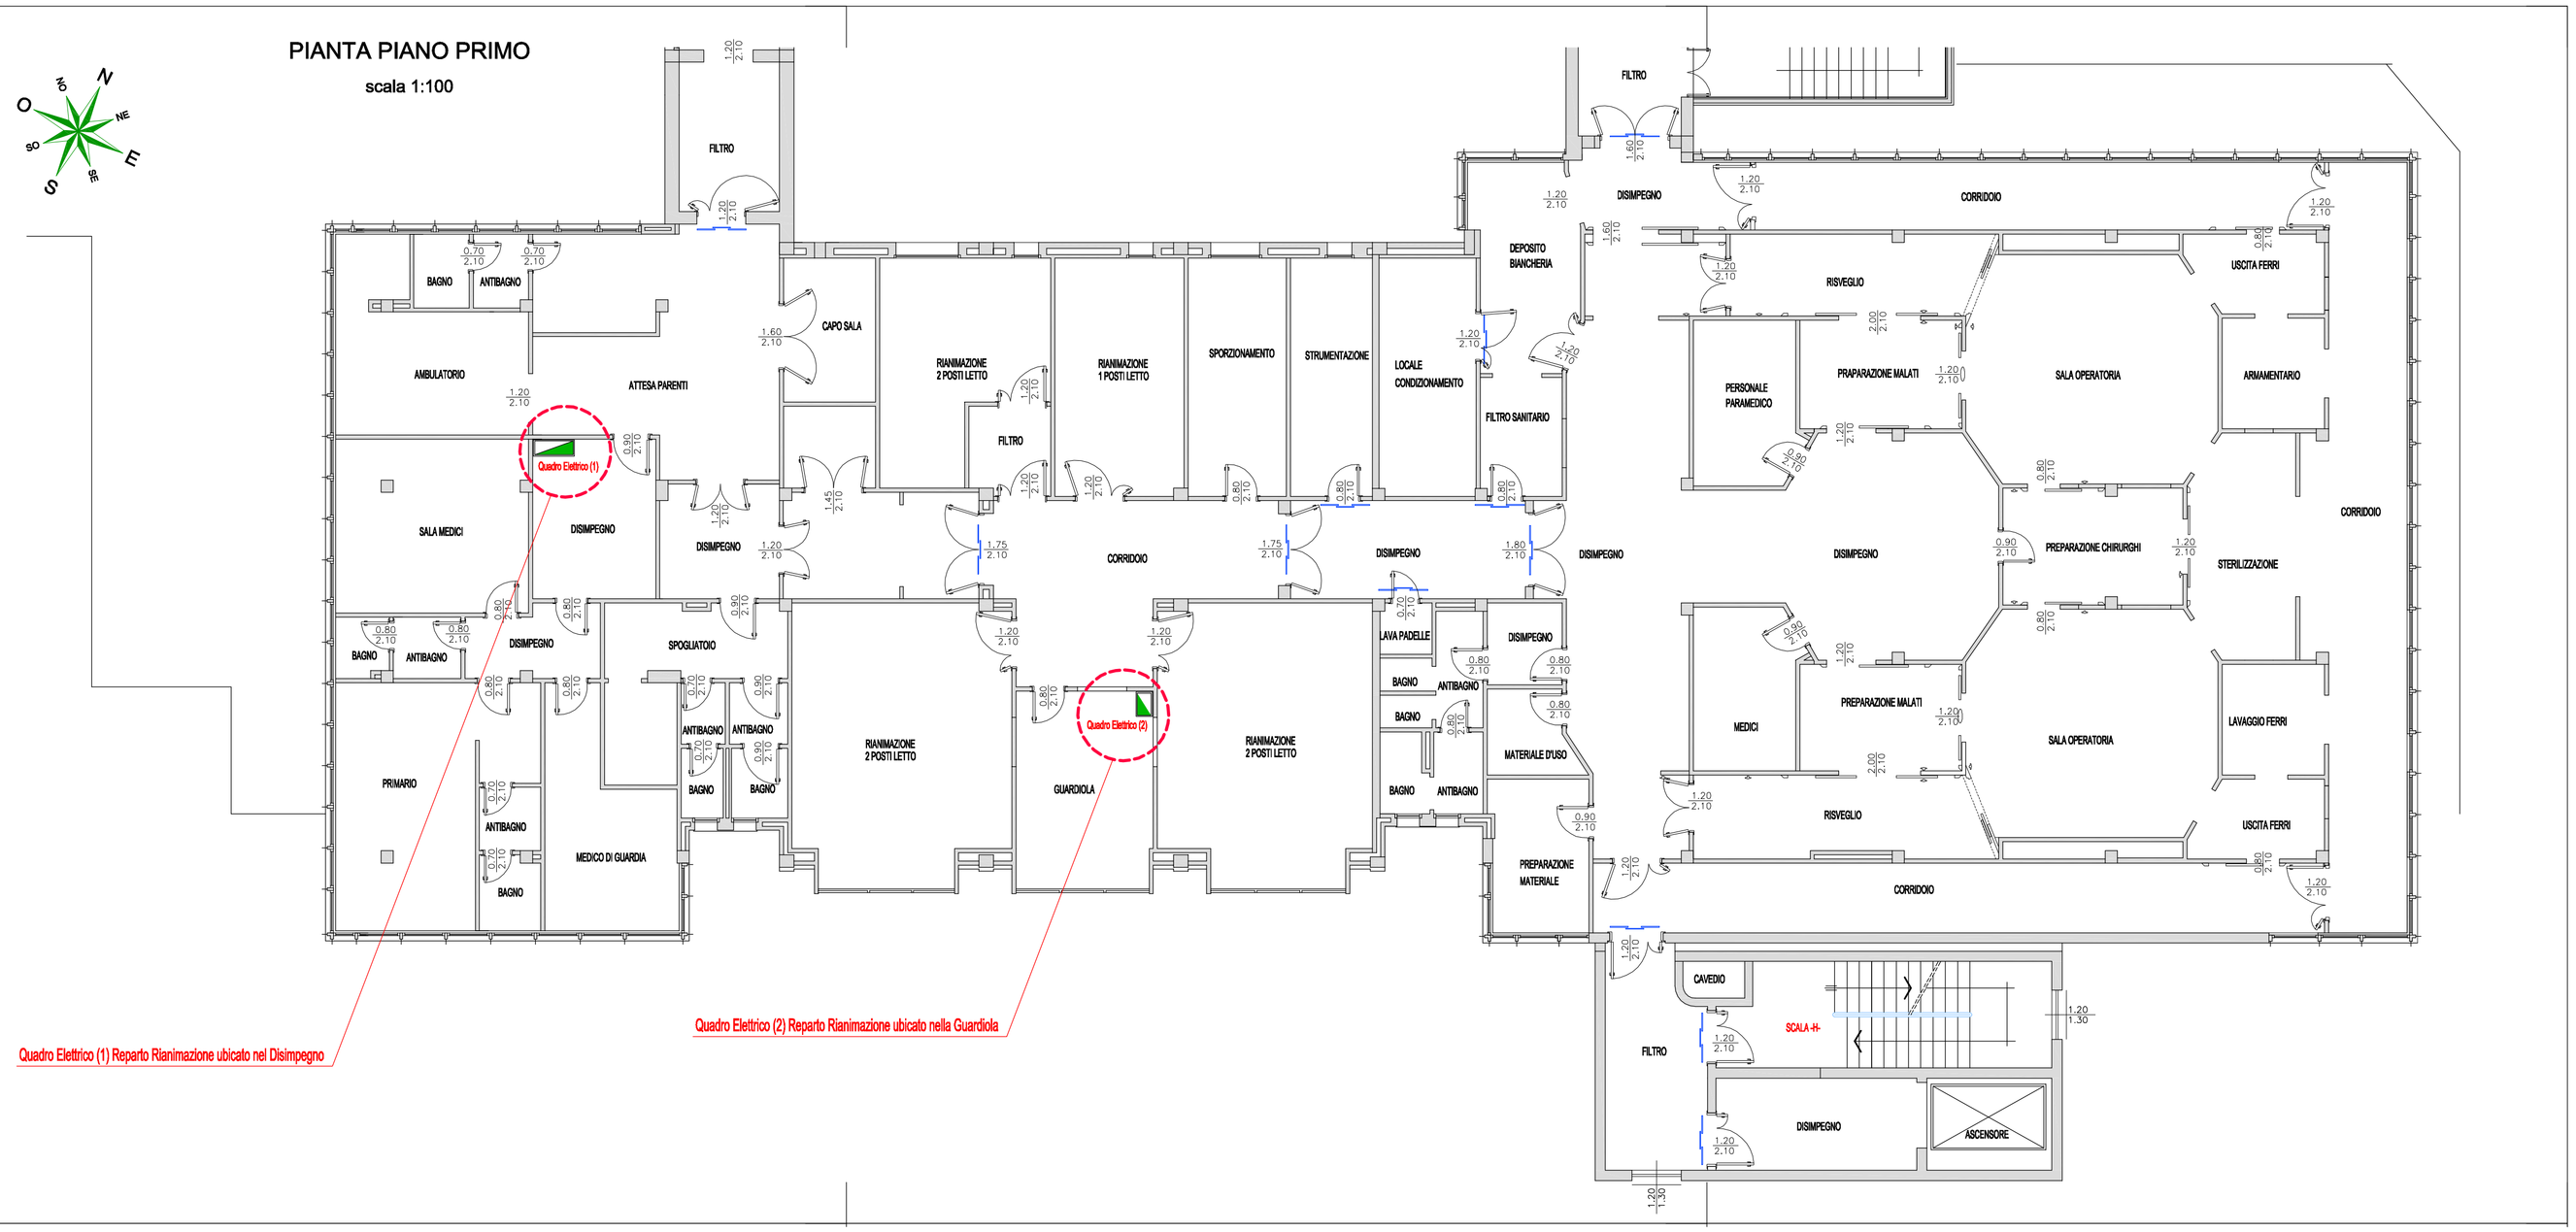

Quadro Elettrico (1) Reparto Rianimazione ubicato nel Disimpegno

Quadro Elettrico (2) Reparto Rianimazione ubicato nella Guardiola