

Regione Autonoma della Sardegna

A.S.L. n°4 - LANUSEI

PRESIDIO OSPEDALIERO

"NOSTRA SIGNORA DELLE MERCEDE" DI LANUSEI

-Progetto Definitivo-Esecutivo

INTERVENTI DI COMPLETAMENTO IMPIANTISTICO E


RISTRUTTURAZIONE EDILIZIA P.O. LANUSEI

- RISTRUTTURAZIONE REPARTO PRONTO SOCCORSO -

FSC 2007-2013 - ASL 4 LANUSEI 93-12-27B

DATA: LANUSEI	Febbraio 2016	
AGG.:	illuminamento scale varie	ELE 6

COMMITTEE	IL PROGETTISTA	STUDIO DI PROGETTAZIONE
AZIENDA U.S.L. N°LANUSEI	ARCH. PAOLO STOCHINO	ARCH. PAOLO STOCHINO
Via Pechinos		Via Lungevita s.n.
08045-LANUSEI		08046 - (ORFOLU' (OG) IAL: 320 9061775
		Numero Verde 800 00 10 10 10
		Per informazioni: 08045-LANUSEI
		Per: p.stochino@progettazione.it
L. COMMISSIONE PROVINCIALE 2017/20202/ASL4/ASL4/6		
RESPONSABILE TECNICO DEL PROGETTO		
GEOM. GIANFRANCO STOCHINO		
Via Pechinos		
08045-LANUSEI		
L. R.U.P. - GEOM. GIANFRANCO STOCHINO		

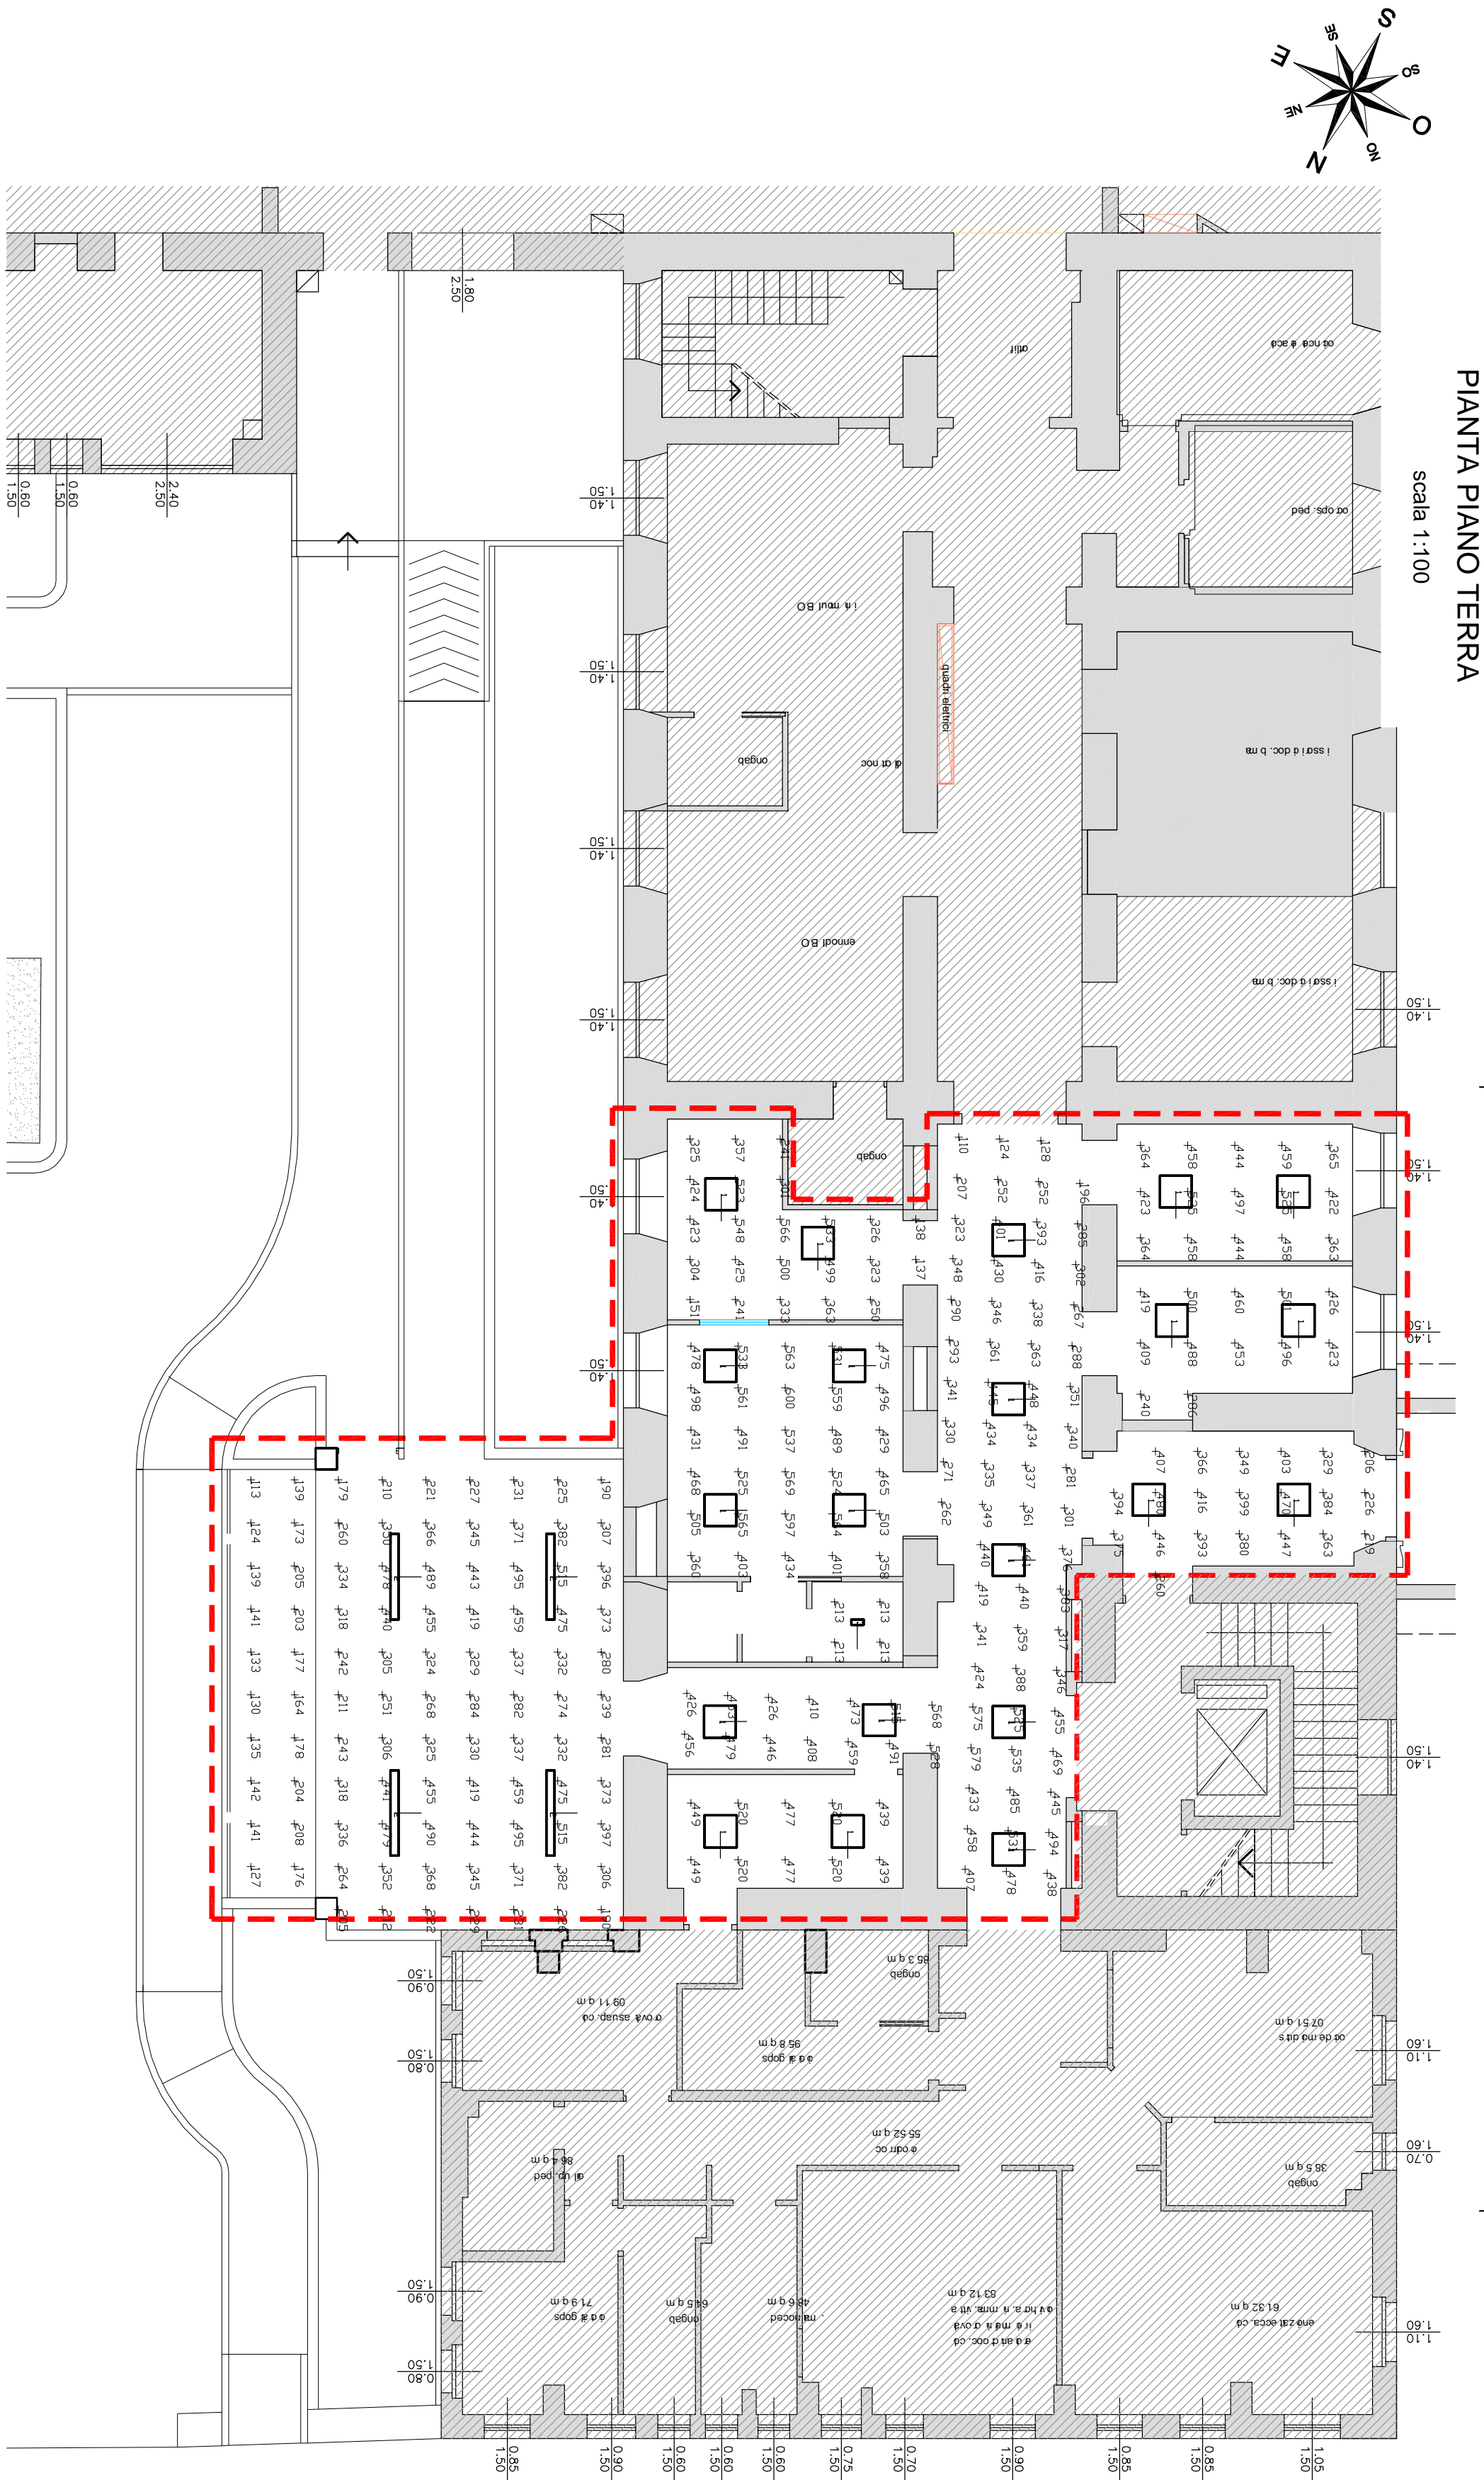

AREE NON INTERESSATE DALL'INTERVENTO
AREE INTERESSATE DALL'INTERVENTO

- DIALUX
- Dispedale Lanusei, repartimento soccorso
- 1 - ottica salinata 9939, 875, 4418 CEL-F EL bianco
  - 2 - 921 Hydra 18 EL 921 2458 CEL-F grigio
  - 3 - Lex - Home Fornova LEX FLC 2456 CELL argento
- Isolinee
- 100 lx
  - 200 lx
  - 300 lx
  - 400 lx
  - 500 lx